
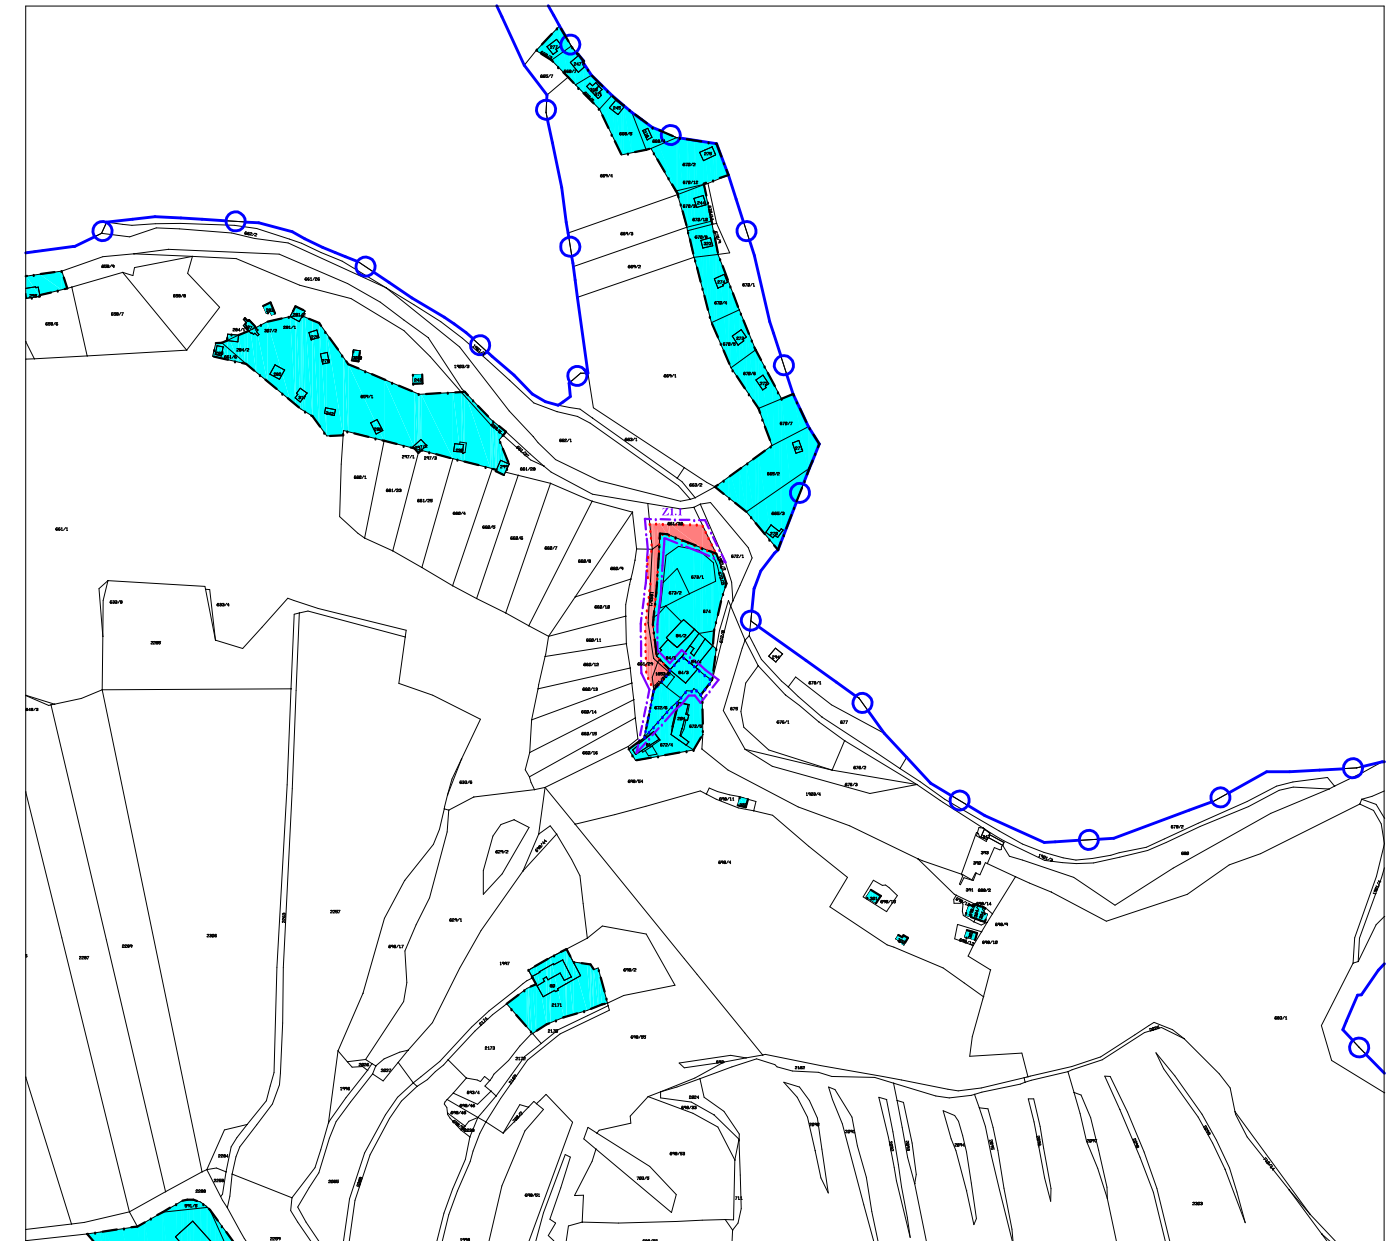


# ÚZEMNÍ PLÁN HOLUBOV VÝKRES ZÁKLADNÍHO ČLENĚNÍ ÚZEMÍ

Třisov

měřítko 1 : 5 000

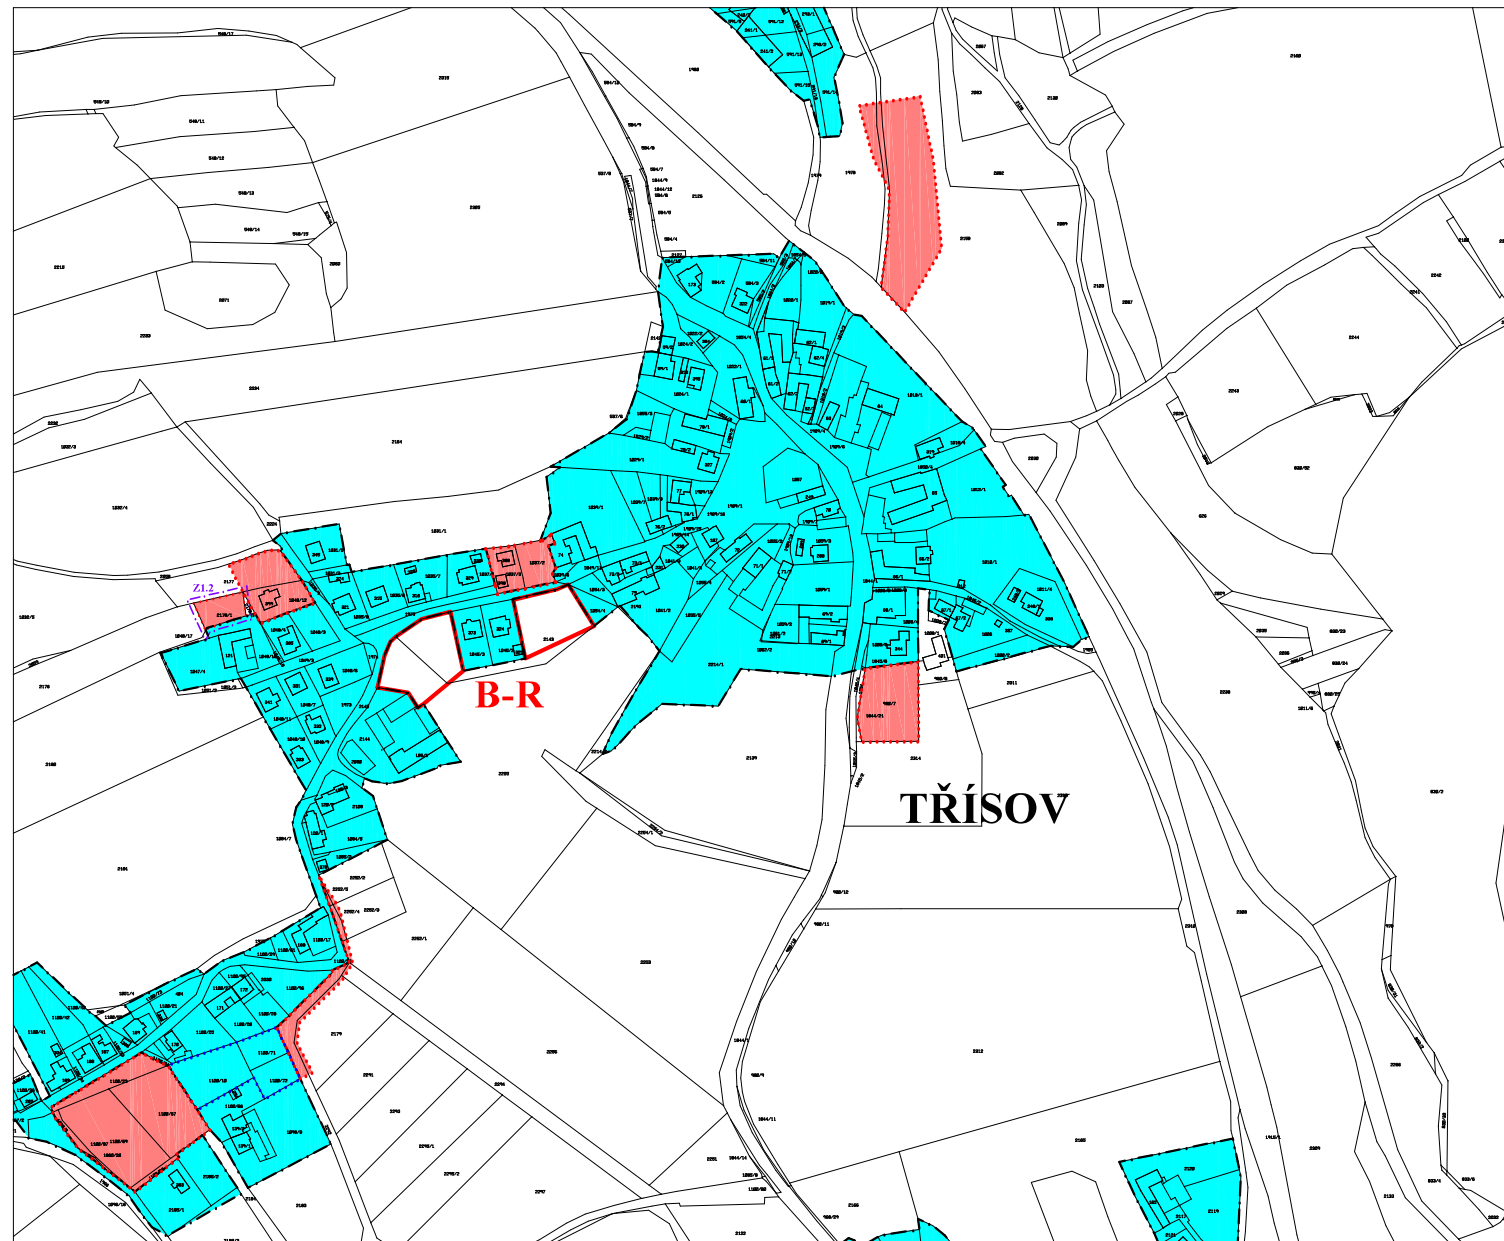

## LEGENDA:

### HRANICE, ZNAČENÍ

stav	návrh	
		HRANICE SPRÁVNÍHO ÚZEMÍ
		HRANICE KATASTRU
		HRANICE ZASTAVĚNÉHO ÚZEMÍ
		PLOCHY PŘESTAVBY
		ZASTAVITELNÉ PLOCHY
		PLOCHY ÚZEMNÍCH REZERV
		HRANICE ŘEŠENÉHO ÚZEMÍ

### Záznam o účinnosti

Správní orgán, který územní plán vydal:  
Tato změna č. 1 územního plánu byla vydána: Zastupitelstvem obce Holubov  
Změna č. 1 územního plánu nabyla účinnosti dne: 27.3.2020

Pořizovatel:  
Obec Holubov  
zastoupená starostou obce Romanem Kudláčkem

Oprávněná úřední osoba pořizovatele:  
Jiří Košan

Zakázka	ZMĚNA Č. 1 ÚZEMNÍHO PLÁNU HOLUBOV	Razítko zpracovatele	
Obsah	VÝKRES ZÁKLADNÍHO ČLENĚNÍ ÚZEMÍ		
Měřítko	1 : 5 000		
Datum vyhotovení	BŘEZEN 2020		
 architektonický atelier ŠTĚPÁN	Hlavní projektant	Ing. arch. Václav Štěpán	Podpis
	Zodpovědný projektant	Ing. Adéla Pfliegerová	
	Kreslil	Ing. Adéla Pfliegerová	Číslo výkresu
	IČO / DIČ	10276661 / CZ 430908117	Číslo paré
Telefon	387718439, 387718450	N1.1	