


ZDENĚK ŽÁK
 Branišovská 941/54
 370 05 České Budějovice
 323 343 090 IČO: 600 71 851
 Realizace dopravního značení

STAVBA ČESKÉ REPUBLIKY
 SPOLUPRÁCE ŘEDITELSTVÍ POLICIE
 ČESKÉHO KRAJE
 ÚPRAVNÍ INSPEKTORÁT
 Č. 137 ZPRAVILSKÝ KRUMLOV, TOVÁRNÍ 165
 344
 Č.P. 63

K.Ú. TRÍSOV

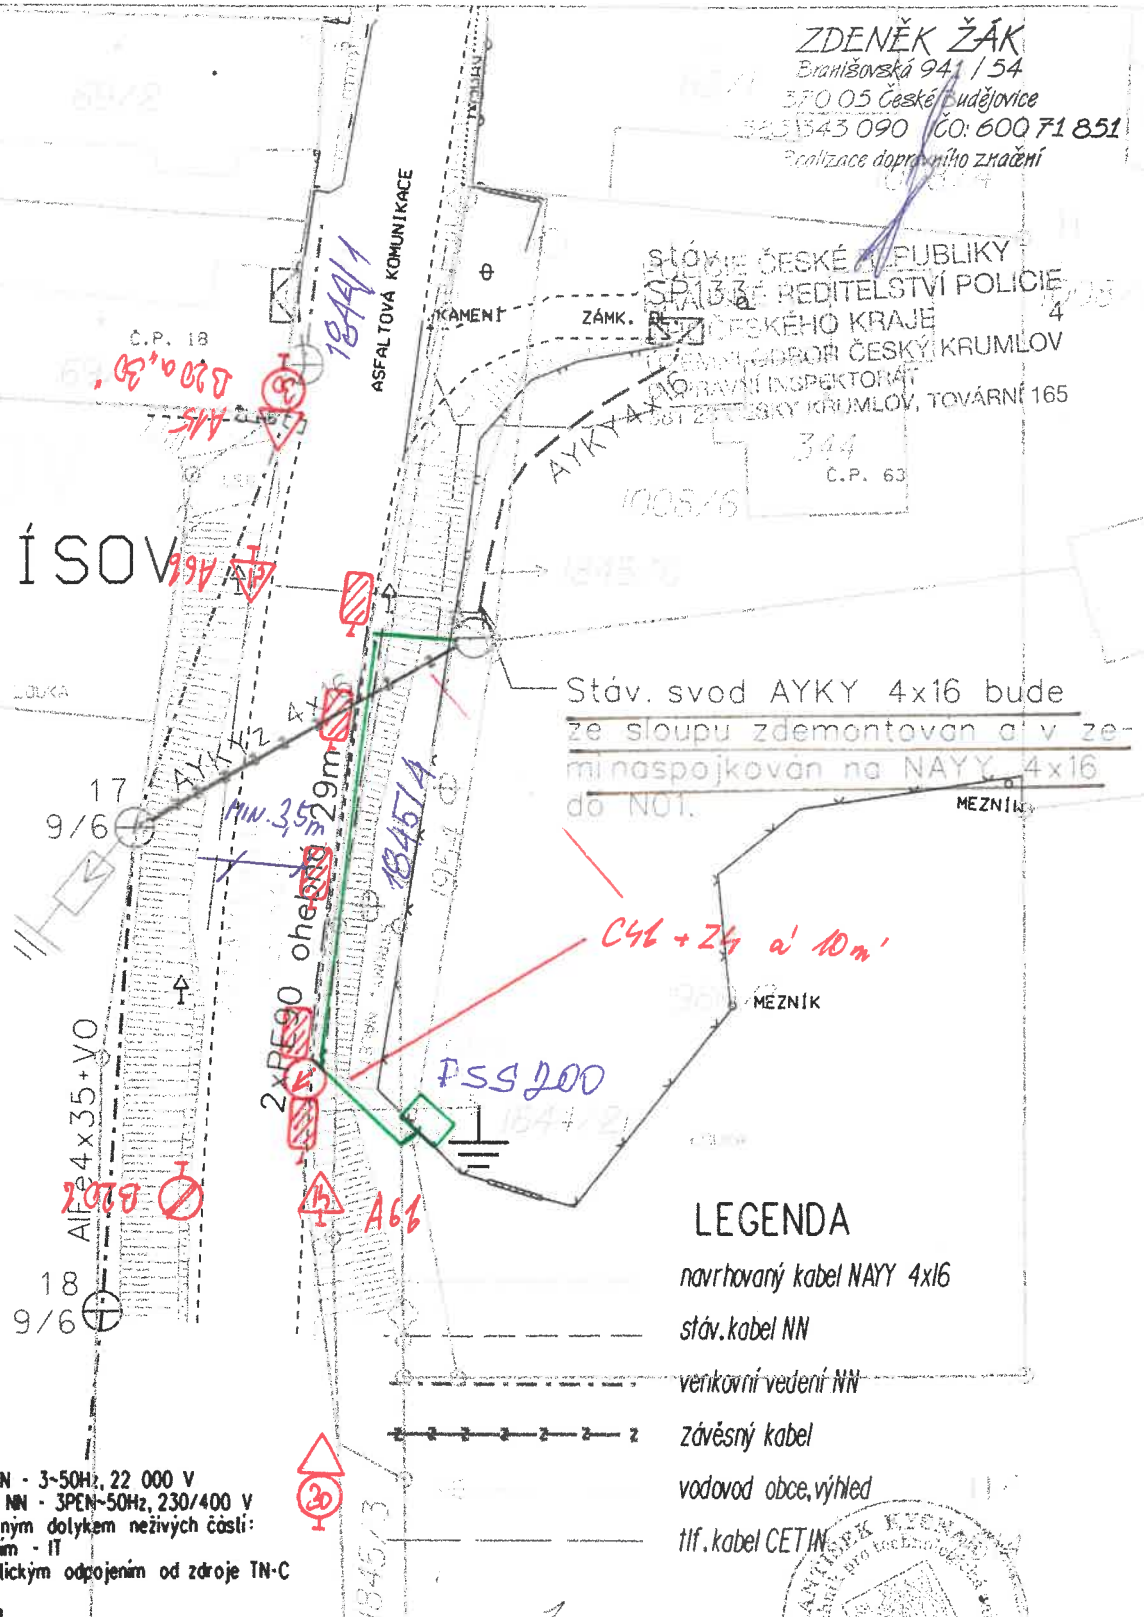

Stáv. svod AYKY 4x16 bude ze sloupu zdemontován a v zeminaspojkován na NAYY 4x16 do NOT.


LEGENDA

- navrhovaný kabel NAYY 4x16
- stáv. kabel NN
- venkovní vedení NN
- závěsný kabel
- vodovod obce, výhled
- tř. kabel CETIN

Proudová soustava : VN - 3-50Hz, 22 000 V
 NN - 3PEN-50Hz, 230/400 V
 Ochrana před nebezpečným dotykem neživých částí:
 VN - zemněním - IT
 NN - automatickým odpojením od zdroje TN-C

Námrazová oblast : N1

Stávající zařízení NN je značeno fialovou barvou.

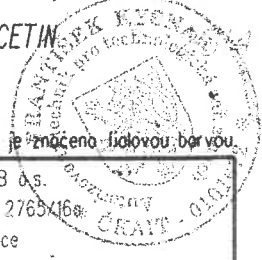

Vypracoval :	Kysnar	Zodp. projektant :	Kysnar	SETERM CB s.r.o. Nemanická 2765/16b Č. Budějovice pracoviště PAS Č. Bud.	
Místo stavby :	Trisov			Číslo stavby : 1030062132	
Stavební úřad :	Křemže			Formát výkresu : 1A4	
Investor :	E.ON Distribuce a.s. Č. Bud.			Název souboru : NOVE_KABNN.dgn	
Název stavby :	Trisov, K/980/7 - NN připojení			Datum : 12.2020	
Druh přílohy :				Kabel NN	Měřítko : 1 : 500
					Číslo výkresu : Číslo výtisku
					D.1.1