


Klíč
741
Kanalizační přípojky
Zatápka
Chlum, č.p. 34
Celková mapa - objízdná trasa

Mgr. JAN HANZAL
REALIZACE DOPRAVNÍHO ZNAČENÍ
U tří dubů 2533/29
370 10 ČESKÉ BUDĚJOVICE
tel.: +420 739 472 021 IČ: 06597670
znackyzhanzal@centum.cz www.znackyzhanzal.cz

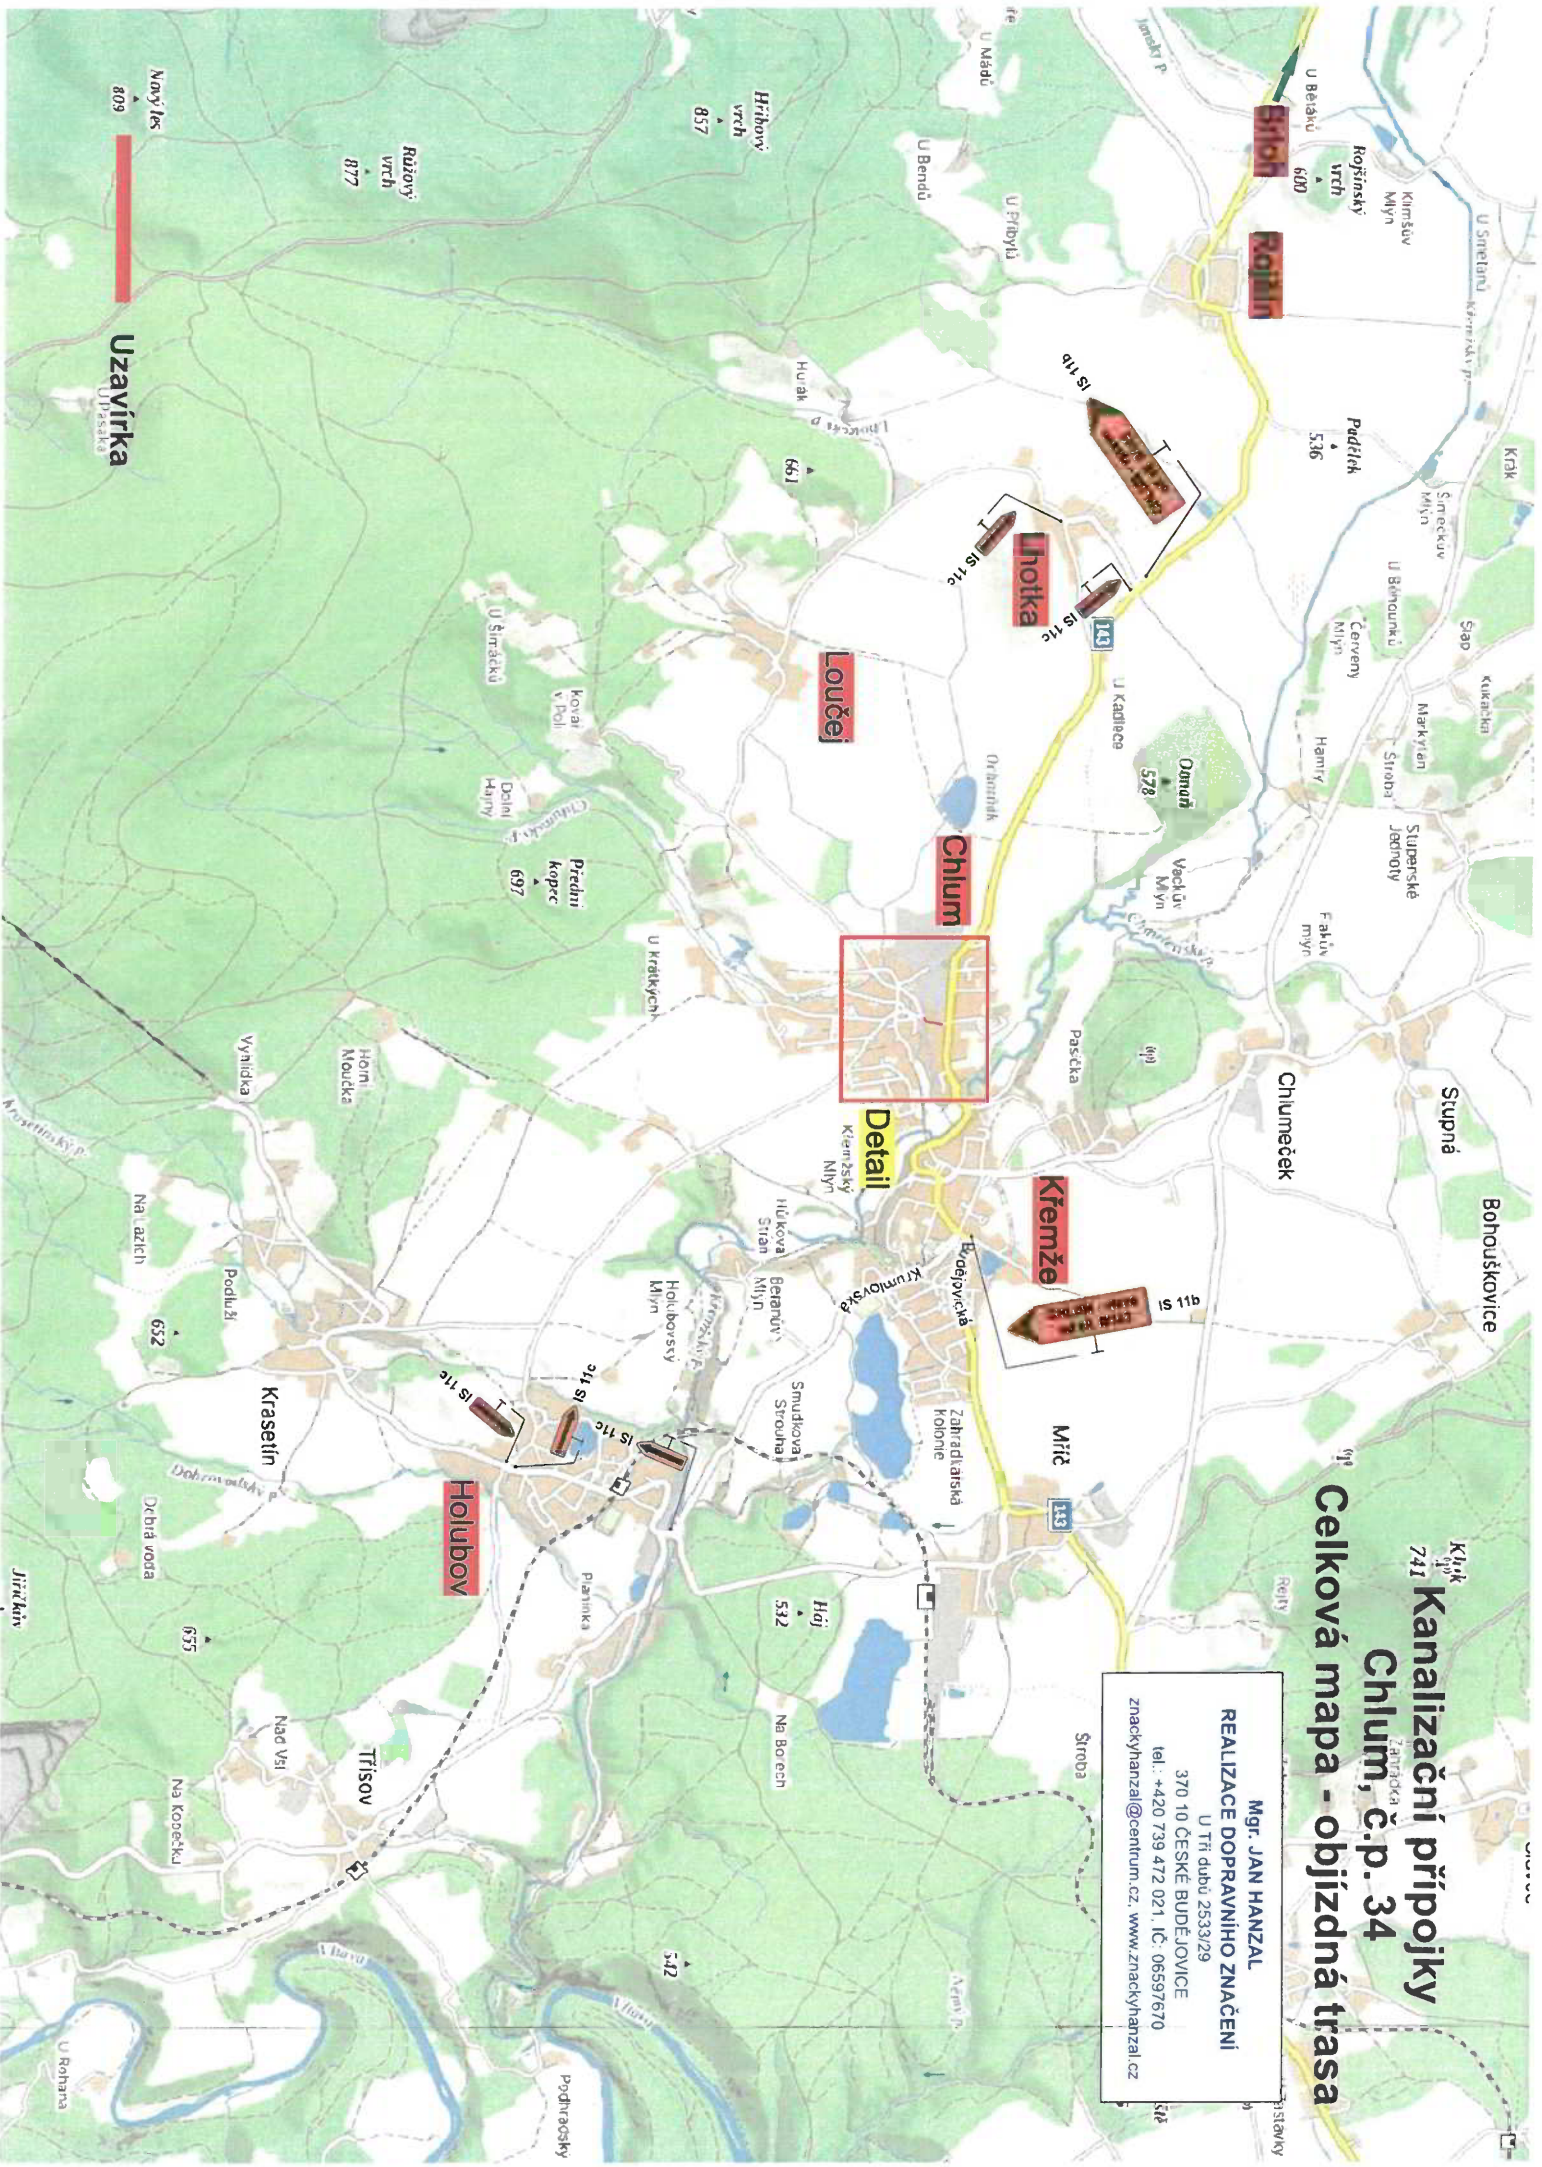

Detail

Mgr. JAN HANZAL
REALIZACE DOPRAVNÍHO ZNAČENÍ
U Trhů 2533/29
370 10 ČESKÉ BUDĚJOVICE
tel.: +420 739 472 021, IČ: 06597670
znackyhanzal@centrum.cz, www.znackyhanzal.cz

