


DIO - stoka A - odkanalizování severní části návsi, Holubov

Přehledka

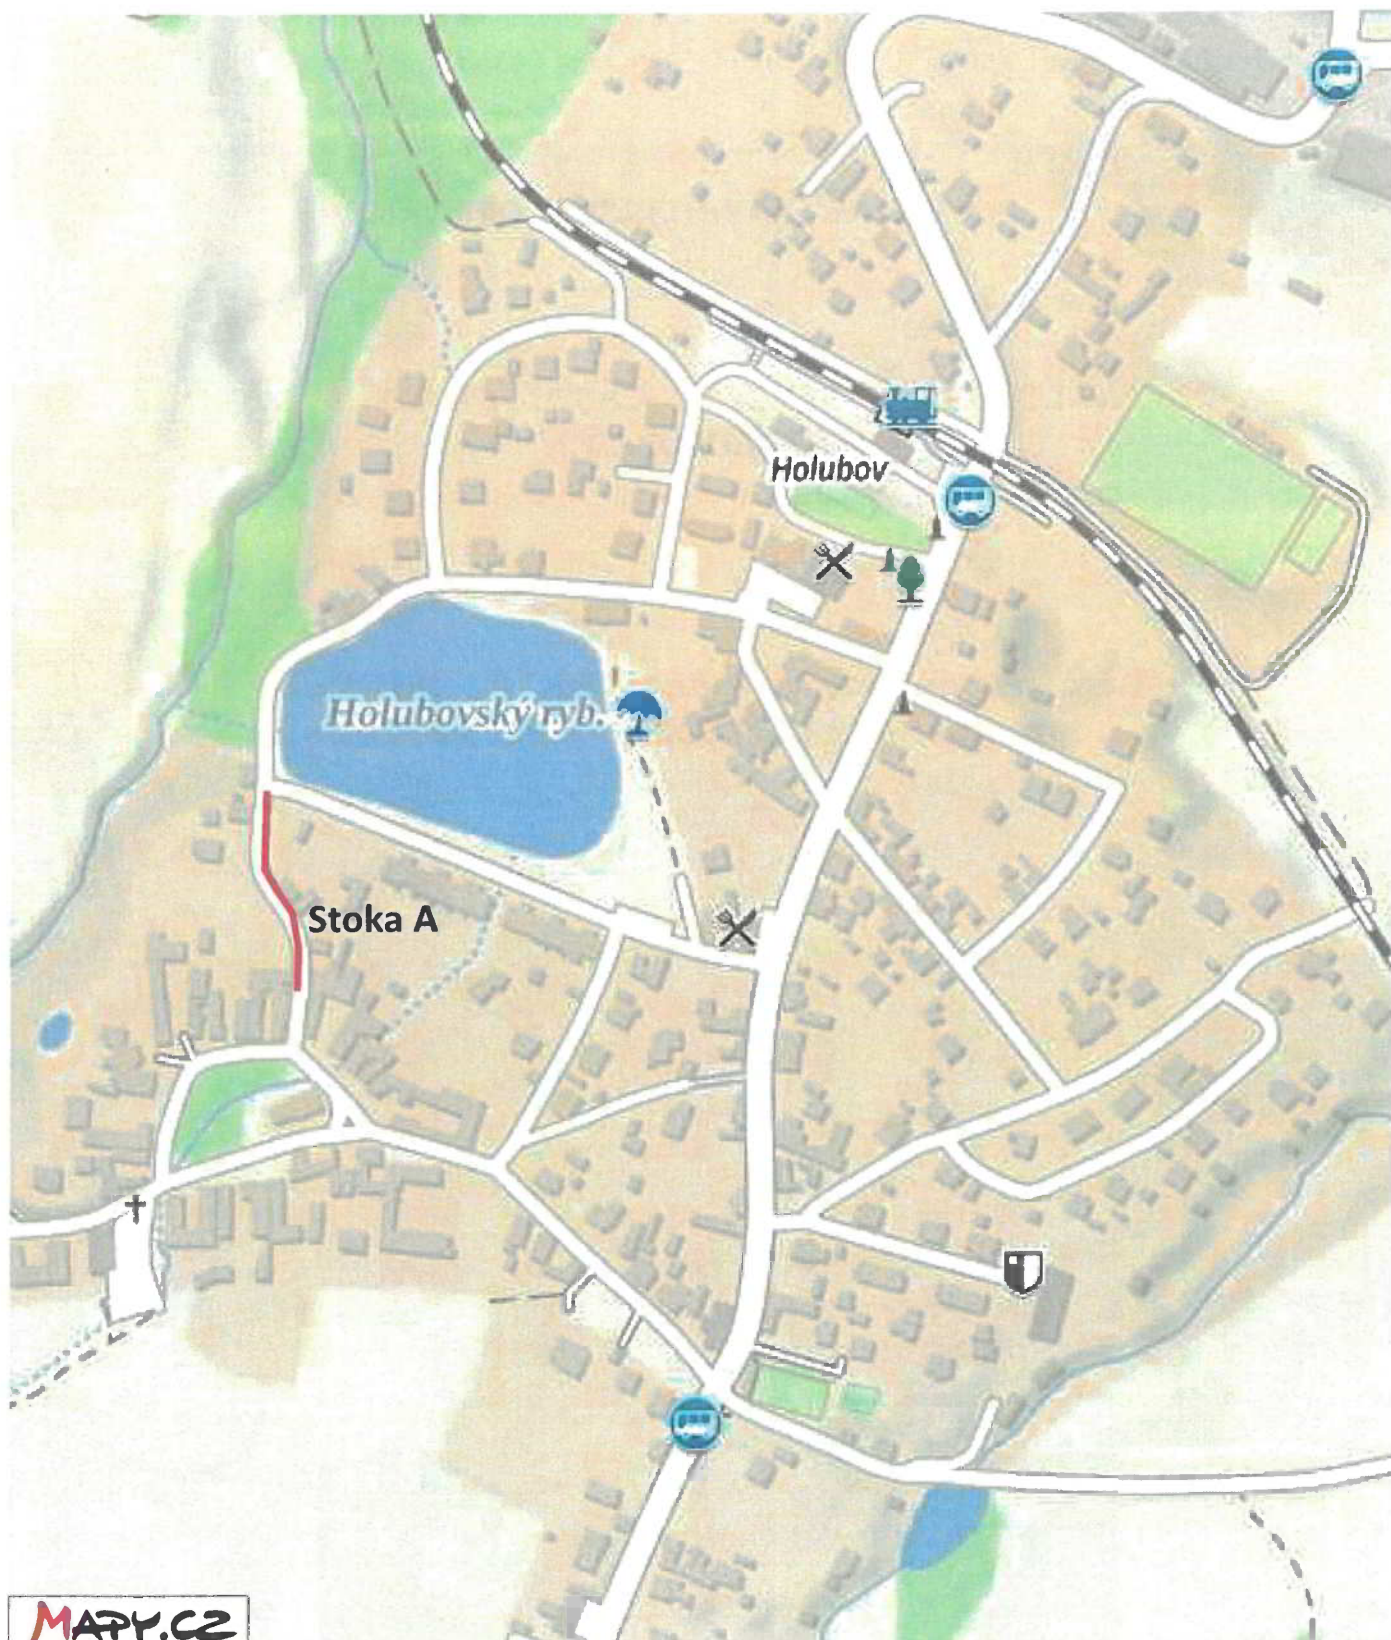

MAPY.CZ

Legenda:

— uzavřený úsek

PasProRea

DIO - stoka A odkanalizování severní části návsi, Holubov



Legenda:



navržené
přechodné SDZ

E 13 (1)



MAPY.CZ
PROJEKTANT
POLICE ČESKÉ REPUBLIKY

Důvod podepsání: Potvrzení DIO k č.j.: KRPC-
86212/ČJ-2026-020206

Čas podepsání: 16.06.2026 9:19:33

Poznámka: výkop bude ochráněn plotem

PasProRea