


LEGENDA NOVÝCH VEDENÍ VN	
	kabelové vedení VN - Třisov TS Štola - kabel NN
	kabelové vedení VN
	uzemňovací vedení
	chránička
LEGENDA PRVKŮ VN	
	úsekový odpojovač
	uzemnění
	svodič přepětí
	betonový sloup dvojřadový
LEGENDA STÁVAJÍCÍCH VEDENÍ VN	
	stáv. venkovní vedení VN - kmen (holé vodiče)
LEGENDA STÁV. PRVKŮ VN	
	betonový sloup dvojřadový

Třisov

k.ú.Třisov

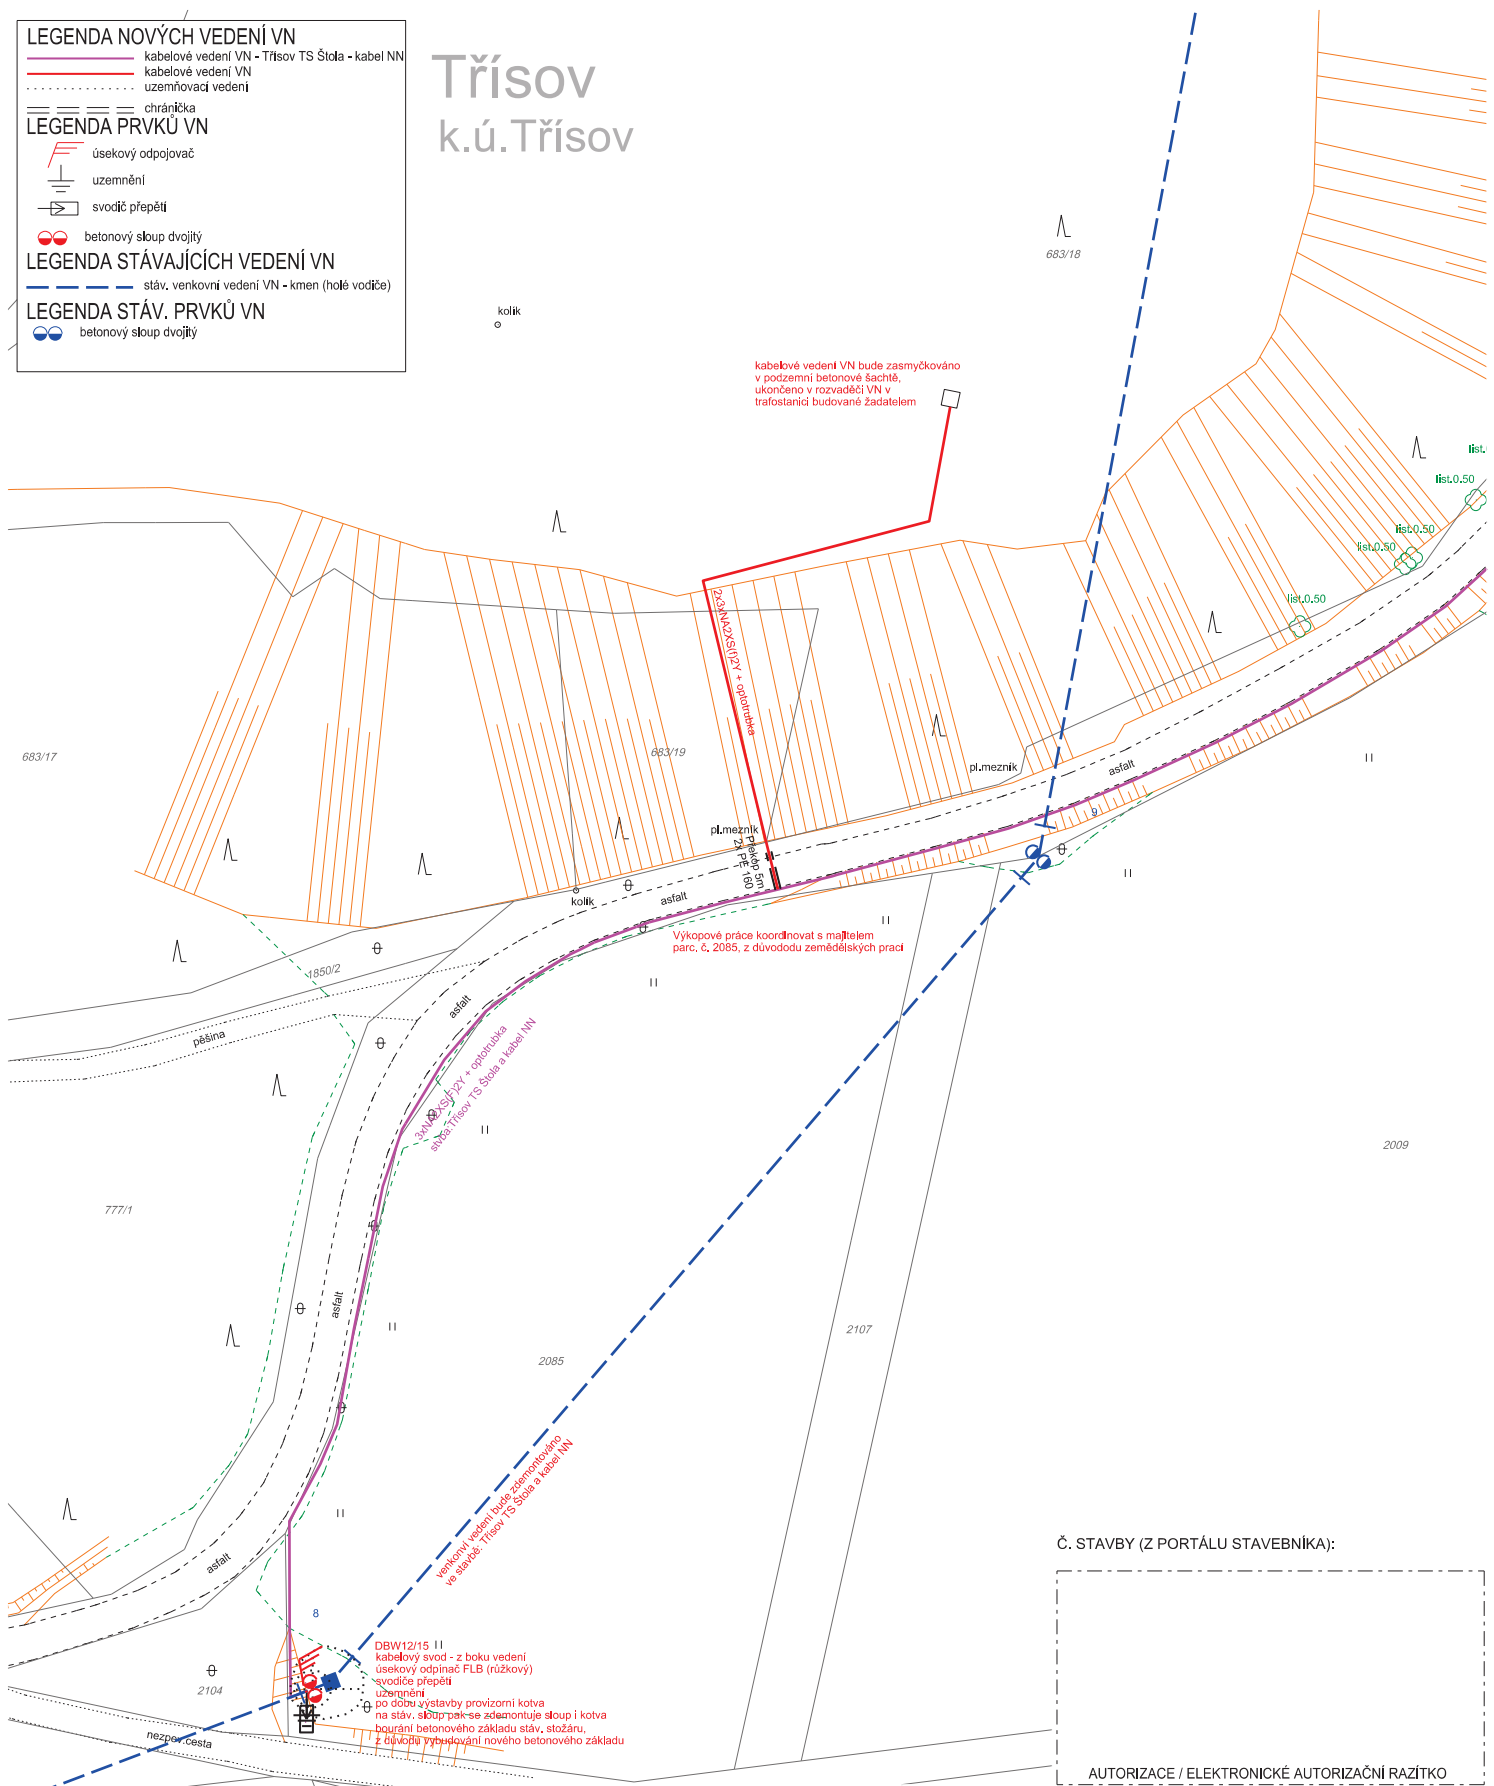

Č. STAVBY (Z PORTÁLU STAVEBNÍKA):



VYPRACOVAL	Jaroslav Dlesk	ZOD. PROJEKTANT	Jitka Marková	
ZHOTOVITEL PD	EI - PROJEKT s.r.o., Nemanická 440/14, 37010 České Budějovice	Č. ZAKÁZKY:021/2557/09/2023		
KRAJ	Jihočeský	OKRES	Český Krumlov	
KATASTR, ÚZEMÍ	Třisov			
MÍSTO STAVBY	Třisov			
STAVEBNÍK	EG.D, s.r.o.	LIDICKÁ 1873/36, 602 00 BRNO		Č. STAVBY: 1030085193
NÁZEV STAVBY	Dívčí Kámen, – připojení VN			DATUM: 02-2026
NÁZEV VÝKRESU	KOORDINAČNÍ SITUAČNÍ VÝKRES			FORMÁT: A3
				STUPEŇ PD: DSP
				MĚŘÍTKO: 1 : 500

