




LEGENDA:
HRANICE, ZNAČENÍ

stav	návrh	
		HRANICE SPRÁVNÍHO ÚZEMÍ
		HRANICE KATASTRU
		HRANICE ZASTAVĚNÉHO ÚZEMÍ
		HRANICE ŘEŠENÉHO ÚZEMÍ
		ZELIZNICE
		SULNICE I. TŘÍDY
		SULNICE II. TŘÍDY
		LANOVÁ DRÁHA
		STL PLYNOVOD
		VEDENÍ 22 KV
		NADREGIONÁLNÍ BIOCENTRUM
		NADREGIONÁLNÍ BIOKORIDOR
		NATURA 2000
		LOKALITY VÝSKYTU ZVLÁŠTĚ CHRÁNĚNÝCH DRUHŮ ROSTLIN A ŽIVOČICHŮ S NÁRODNÍM VÝZNAMEM
		HRANICE CHKO BLANSKÝ LES
		PŘÍRODNÍ REZERVACE, PŘÍRODNÍ PAMÁTKA
		I. ZÓNA CHKO
		II. ZÓNA CHKO
		III. ZÓNA CHKO
		ÚZEMÍ S ARCHEOLOGICKÝMI NALEZISTI
		LOŽISKO NEROSTNÝCH SUROVIN
		AKTIVNÍ ZÓNA ZÁPLAVOVÉHO ÚZEMÍ

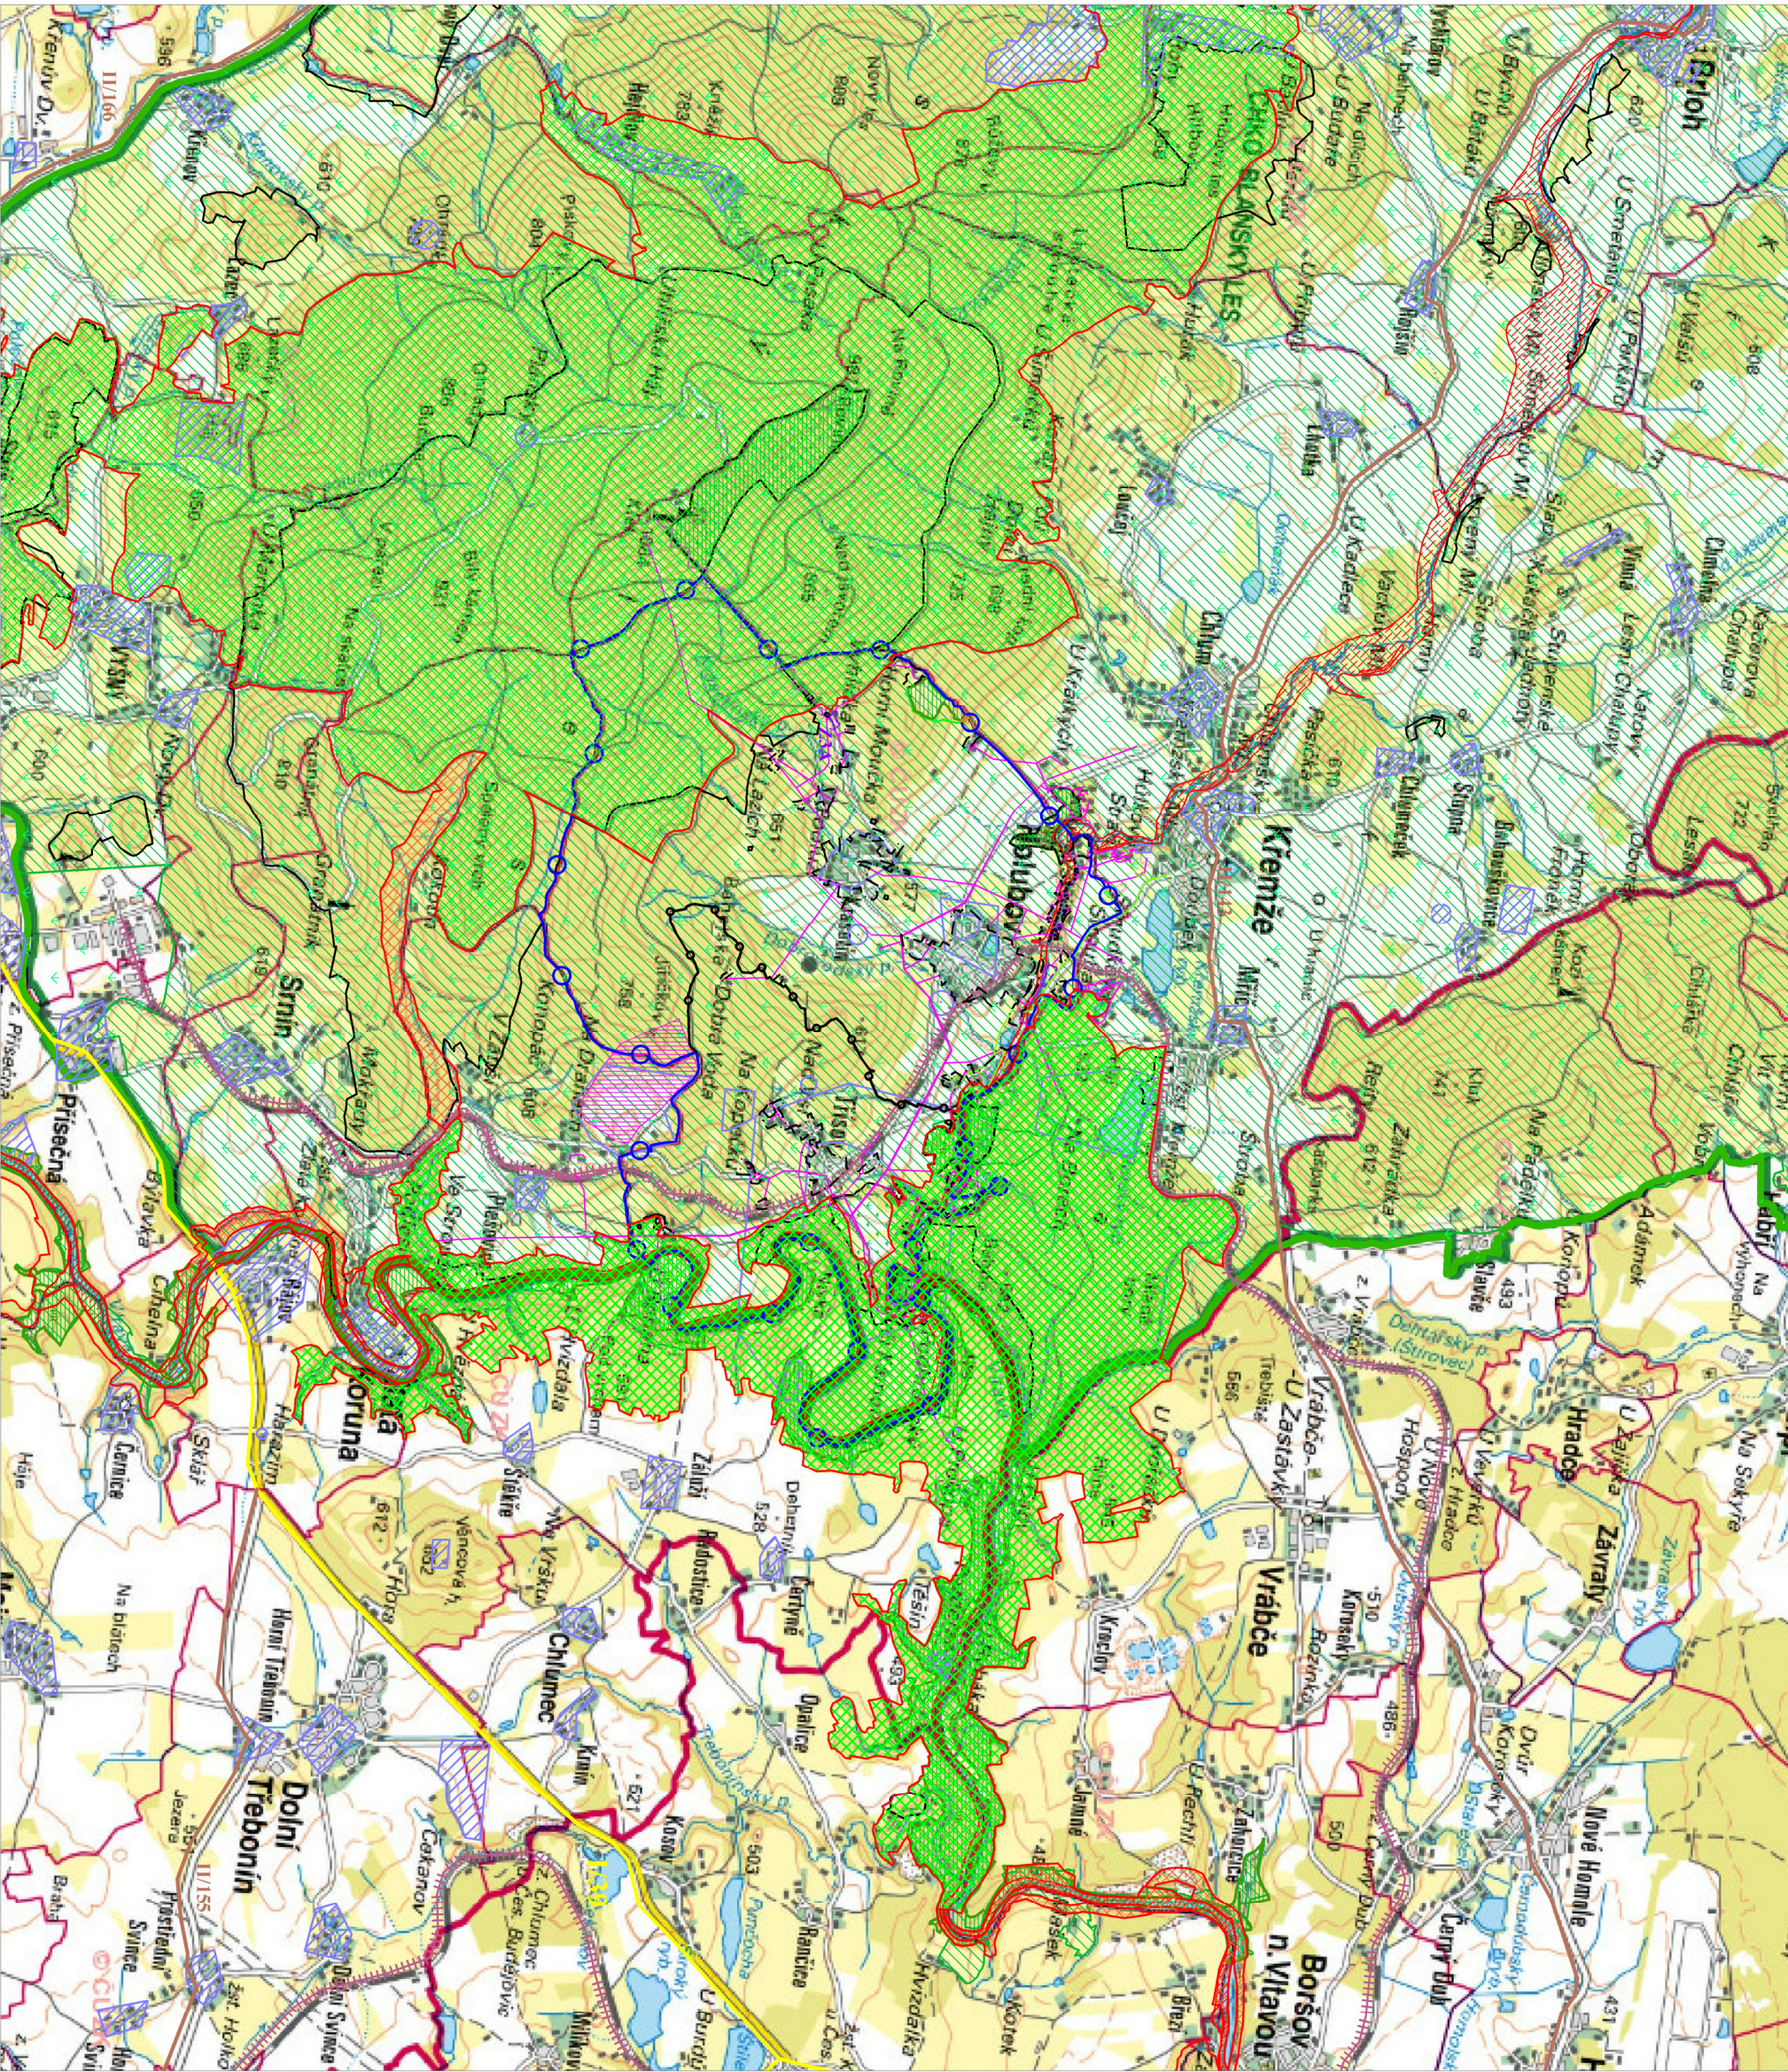

Zakázka	ZMĚNA č. 3a ÚZEMNÍHO PLÁNU HOLUBOV				Razítko zpracovatele	
Obsah	NÁVRH PRO VYŘEŠENÉ PROJEKOVÁNÍ					
Měřítko	1 : 50 000					
Datum vyhotovení	ČERVEN 2024					
architektonický atelier	Hlavní projektant	Ing. arch. Václav Štěpán	Podpis			
	Zodpovědný projektant	Ing. arch. Martin Souček				
	Kreslil	Ing. Dominik Štamla				
	ICO / DIČ	10276661 / CZ-43008117	Číslo výkresu		Číslo paré	
	Tel/fax	387 718 439, 387 718 450	O2.3a			