
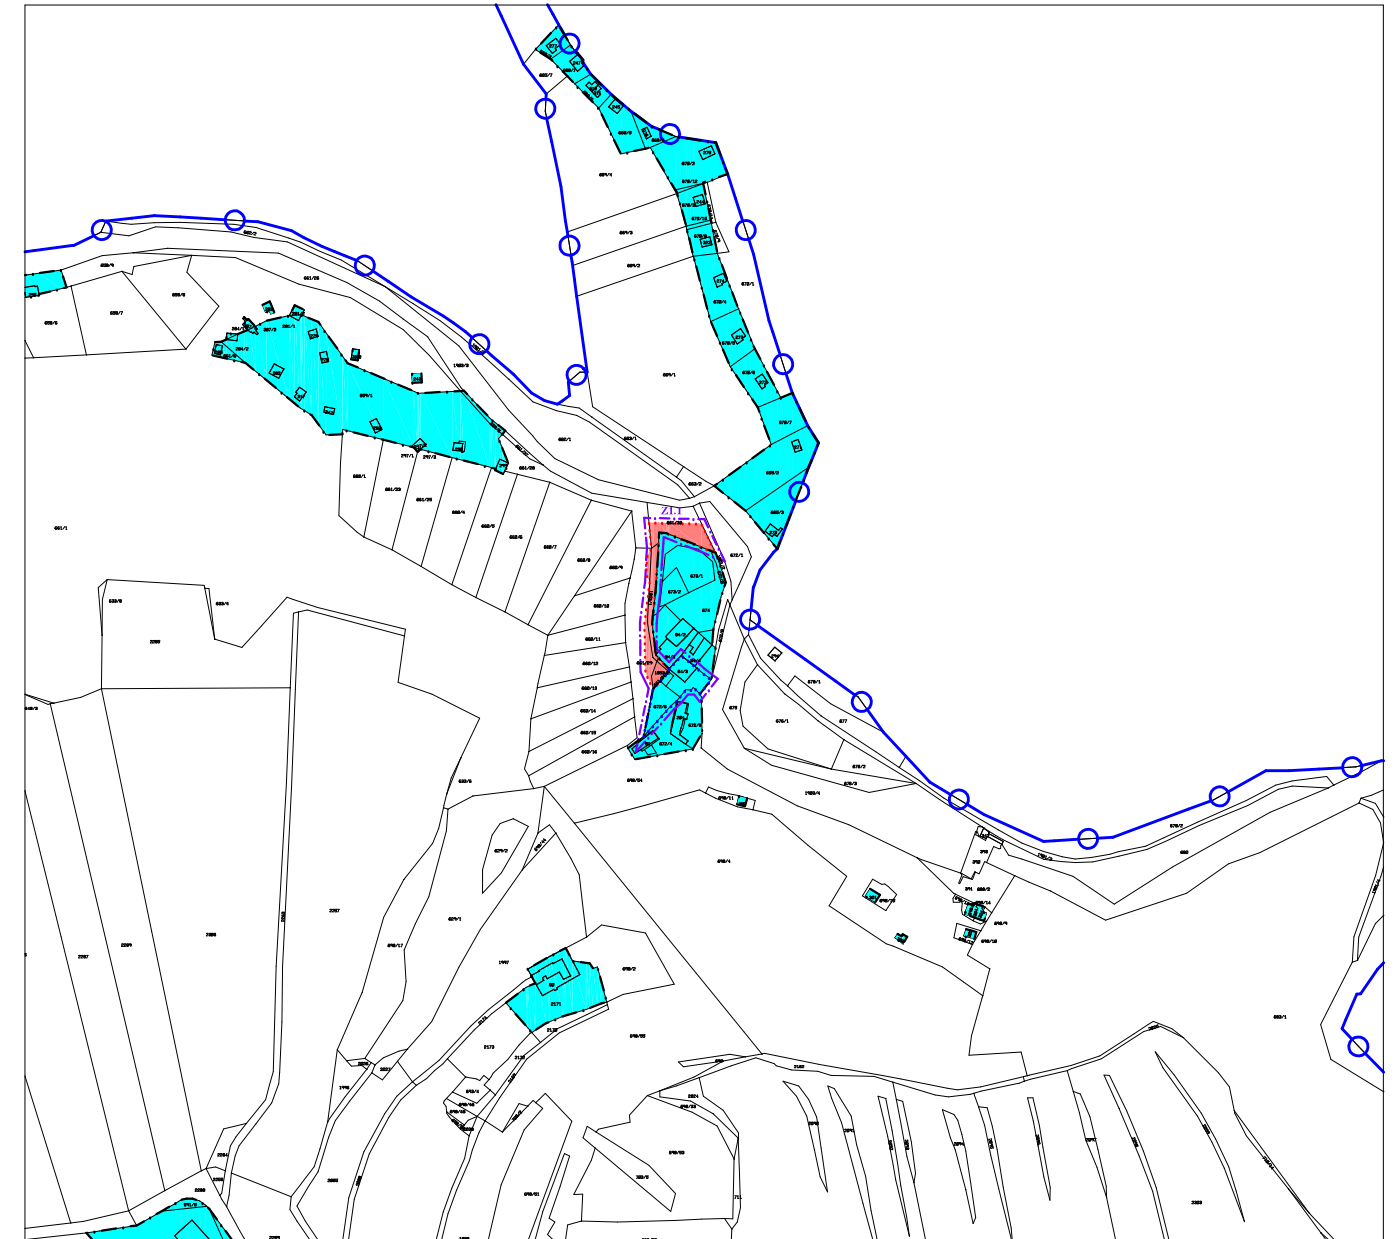


ÚZEMNÍ PLÁN HOLUBOV VÝKRES ZÁKLADNÍHO ČLENĚNÍ ÚZEMÍ

Třisov

měřítko 1 : 5 000

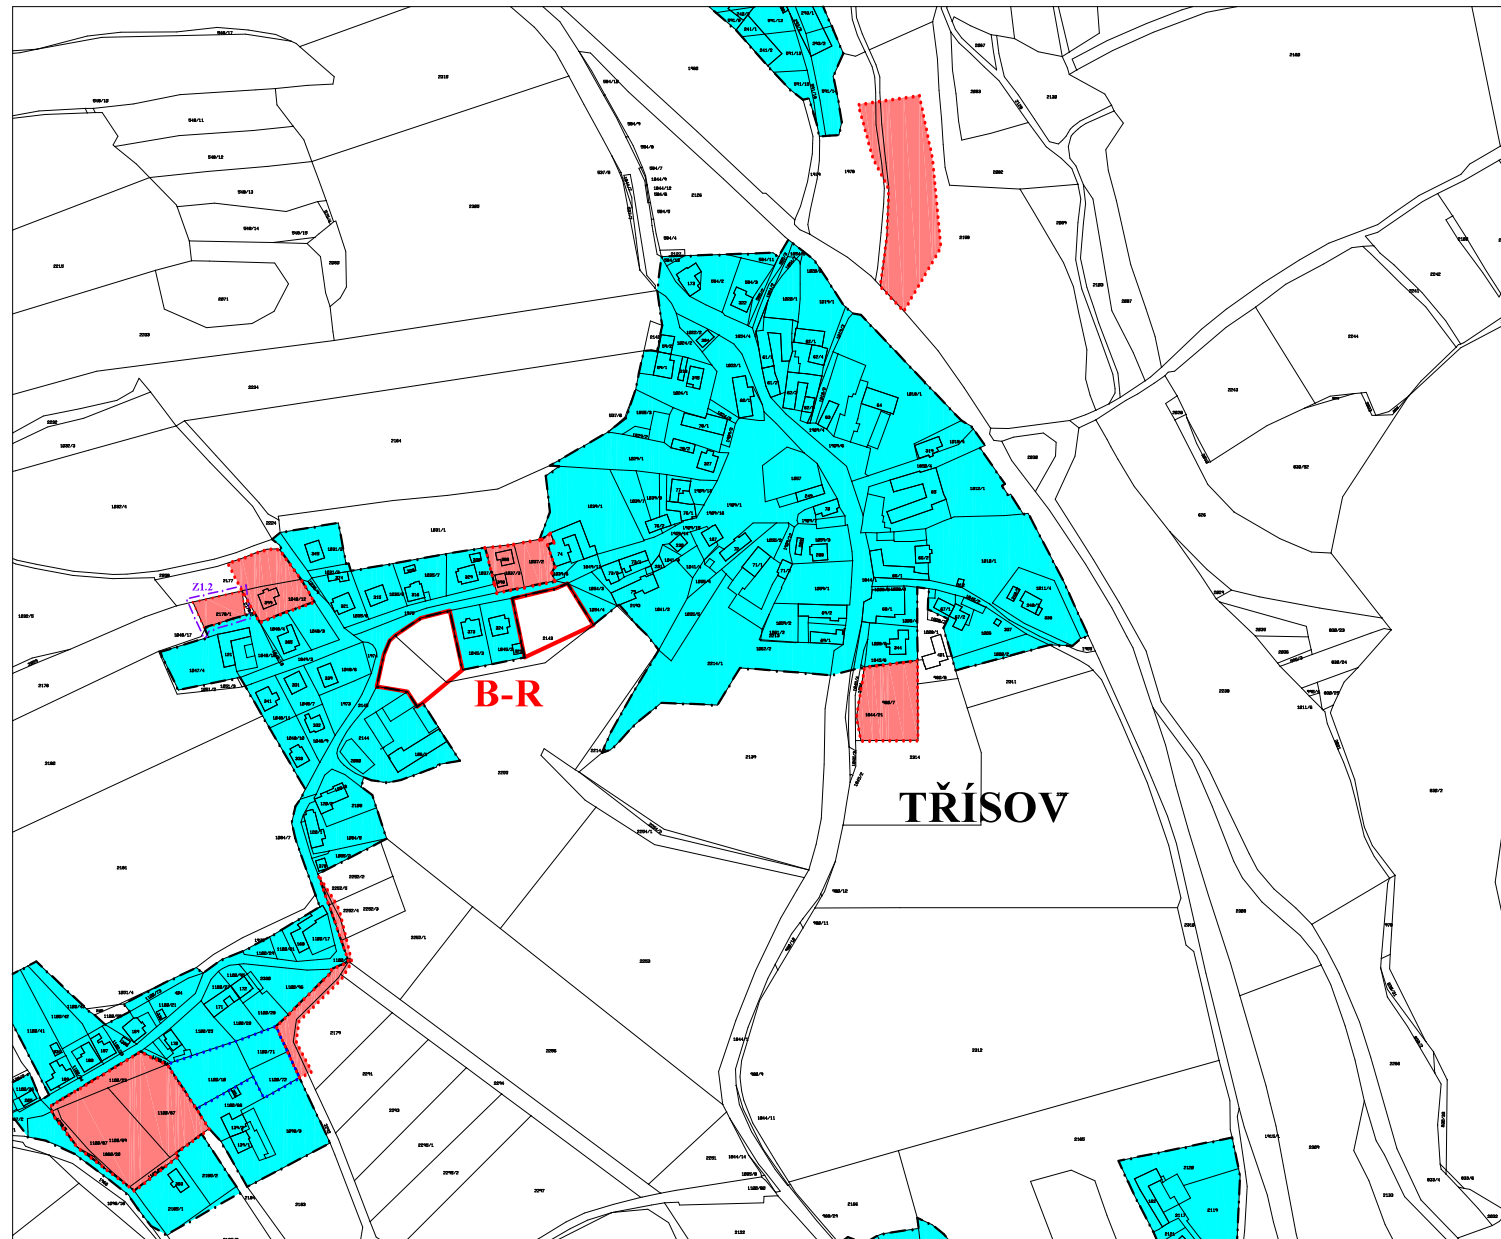

LEGENDA:

HRANICE, ZNAČENÍ

stav	návrh	
		HRANICE SPRÁVNÍHO ÚZEMÍ
		HRANICE KATASTRU
		HRANICE ZASTAVĚNÉHO ÚZEMÍ
		PLOCHY PŘESTAVBY
		ZASTAVITELNÉ PLOCHY
		PLOCHY ÚZEMNÍCH REZERV
		HRANICE ŘEŠENÉHO ÚZEMÍ

Záznam o účinnosti

Správní orgán, který územní plán vydal:
Tato změna č. 1 územního plánu byla vydána Zastupitelstvem obce Holubov
Změna č. 1 Územního plánu nabyla účinnosti dne

Pořizovatel:
Obec Holubov
zastoupená starostou obce Romanem Kudláčkem

Oprávněná úřední osoba pořizovatele:
Jiří Košan

Zakázka	ZMĚNA Č. 1 ÚZEMNÍHO PLÁNU HOLUBOV	Razítko zpracovatele
Obsah	VÝKRES ZÁKLADNÍHO ČLENĚNÍ ÚZEMÍ	
Měřítko	1 : 5 000	
Datum vyhotovení	ZÁŘÍ 2019	
 architektonický atelier ŠTEPÁN <small>Záboka č. 12 371 22, Č. Budějovice</small>	Hlavní projektant	Ing. arch. Václav Štěpán
	Zodpovědný projektant	Ing. Adéla Pfliegerová
	Kreslil	Ing. Adéla Pfliegerová
	IČO / DIČ	10276661 / CZ 430908117
Telefon	387718439, 387718450	Číslo výkresu N1.1