


ÚZEMNÍ PLÁN HOLUBOV

VÝKRES PŘEDPOKLÁDANÝCH ZÁBORŮ ZPF A PUPFL

měřítko 1 : 5 000



Třísov

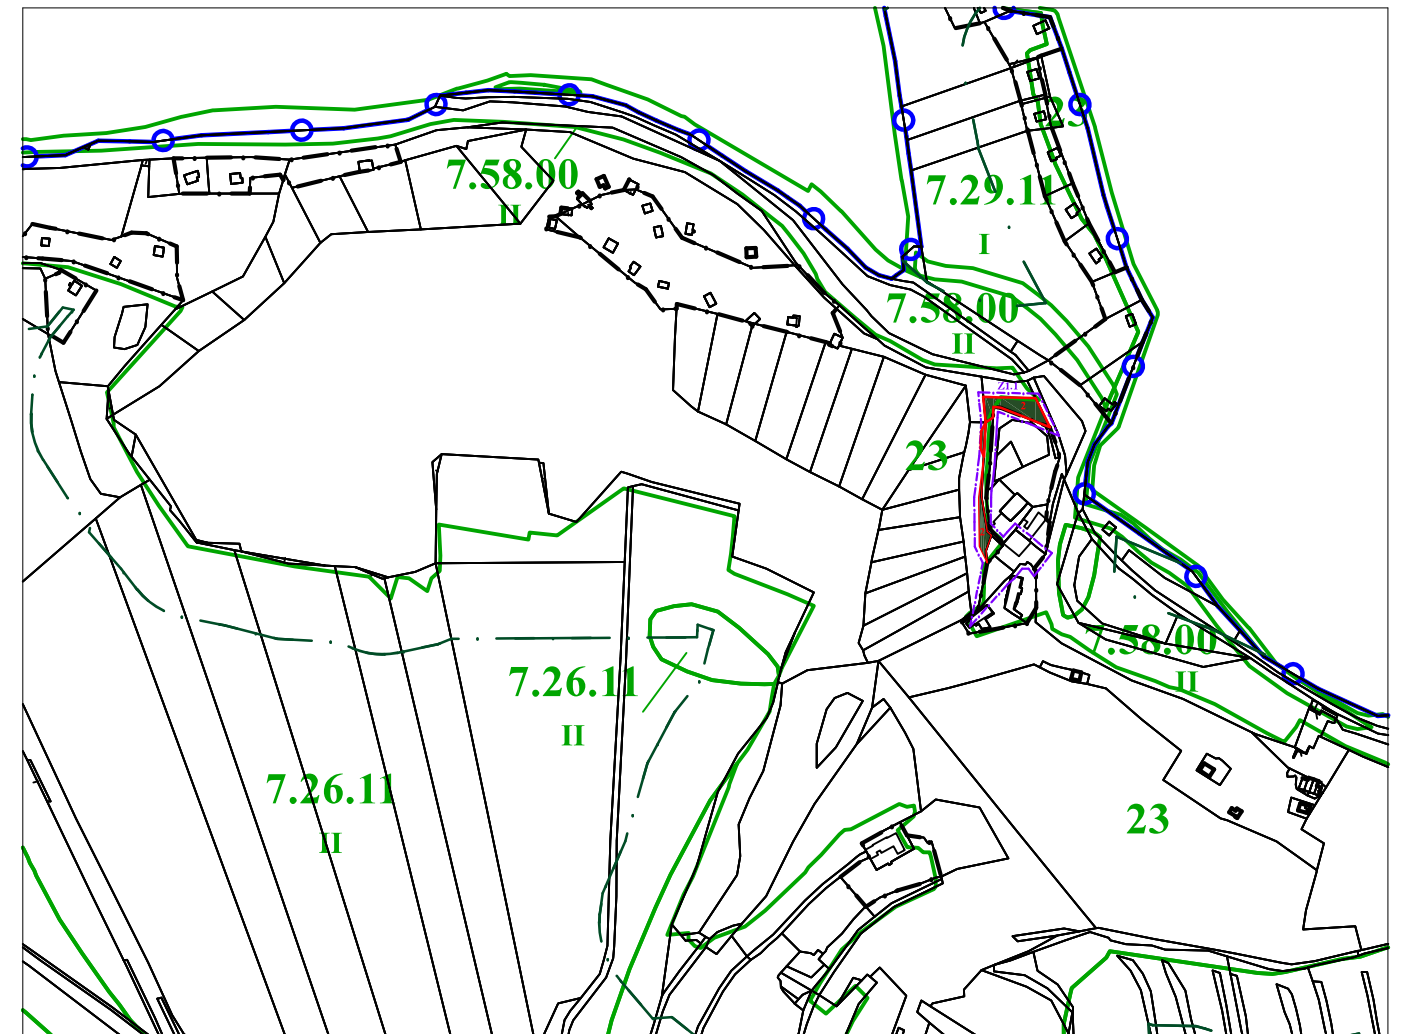

LEGENDA:

HRANICE, ZNAČENÍ

stav	návrh	
		HRANICE SPRÁVNÍHO ÚZEMÍ
		HRANICE KATASTRU
		HRANICE ZASTAVĚNÉHO ÚZEMÍ
		OCHRANNÉ PÁSMO LESA
		HRANICE ŘEŠENÉHO ÚZEMÍ
		ČÍSLO ZÁBORU ZPF
		ČÍSLO ZÁBORU PUPFL

VYHODNOCENÍ ZPF

HRANICE BPEJ
KÓD BPEJ
TRÍDA OCHRANY ZEMĚDĚLSKÉ PŮDY
ZEMĚDĚLSKÁ PŮDA S TRÍDOU OCHRANY IV.
POZEMKY URČENÉ K PLENĚNÍ FUNKCÍ LESA

Záznam o účinnosti

Správní orgán, který územní plán vydal:
Tato změna č. 1 územního plánu byla vydána: Zastupitelstvem obce Holubov
Změna č. 1 Územního plánu nabyla účinnosti dne:

Požizovatel:
Obec Holubov
zastoupená starostou obce Romanem Kudláčkem

Oprávněná úřední osoba pořizovatele:
Jiří Košan

Zakázka	ZMĚNA Č. 1 ÚZEMNÍHO PLÁNU HOLUBOV	Razítko zpracovatele		
Obsah	VÝKRES PŘEDPOKLÁDANÝCH ZÁBORŮ ZPF A PUPFL			
Měřítko	1 : 5 000			
Datum vyhotovení	ZÁŘÍ 2019			
	Hlavní projektant	Ing. arch. Václav Štěpán	Podpis	
	Zodpovědný projektant	Ing. Adéla Pfliegerová		
	Kreslil	Ing. Adéla Pfliegerová	Číslo výkresu	Číslo paré
	IČO / DIČ	10276661 / CZ 430908117	O3.1	
Telefon	387718439, 387718450			