



# ÚZEMNÍ PLÁN HOLUBOV KOORDINAČNÍ VÝKRES

měřítko 1 : 2 000

Lokalita Z2.4 a Z2.6

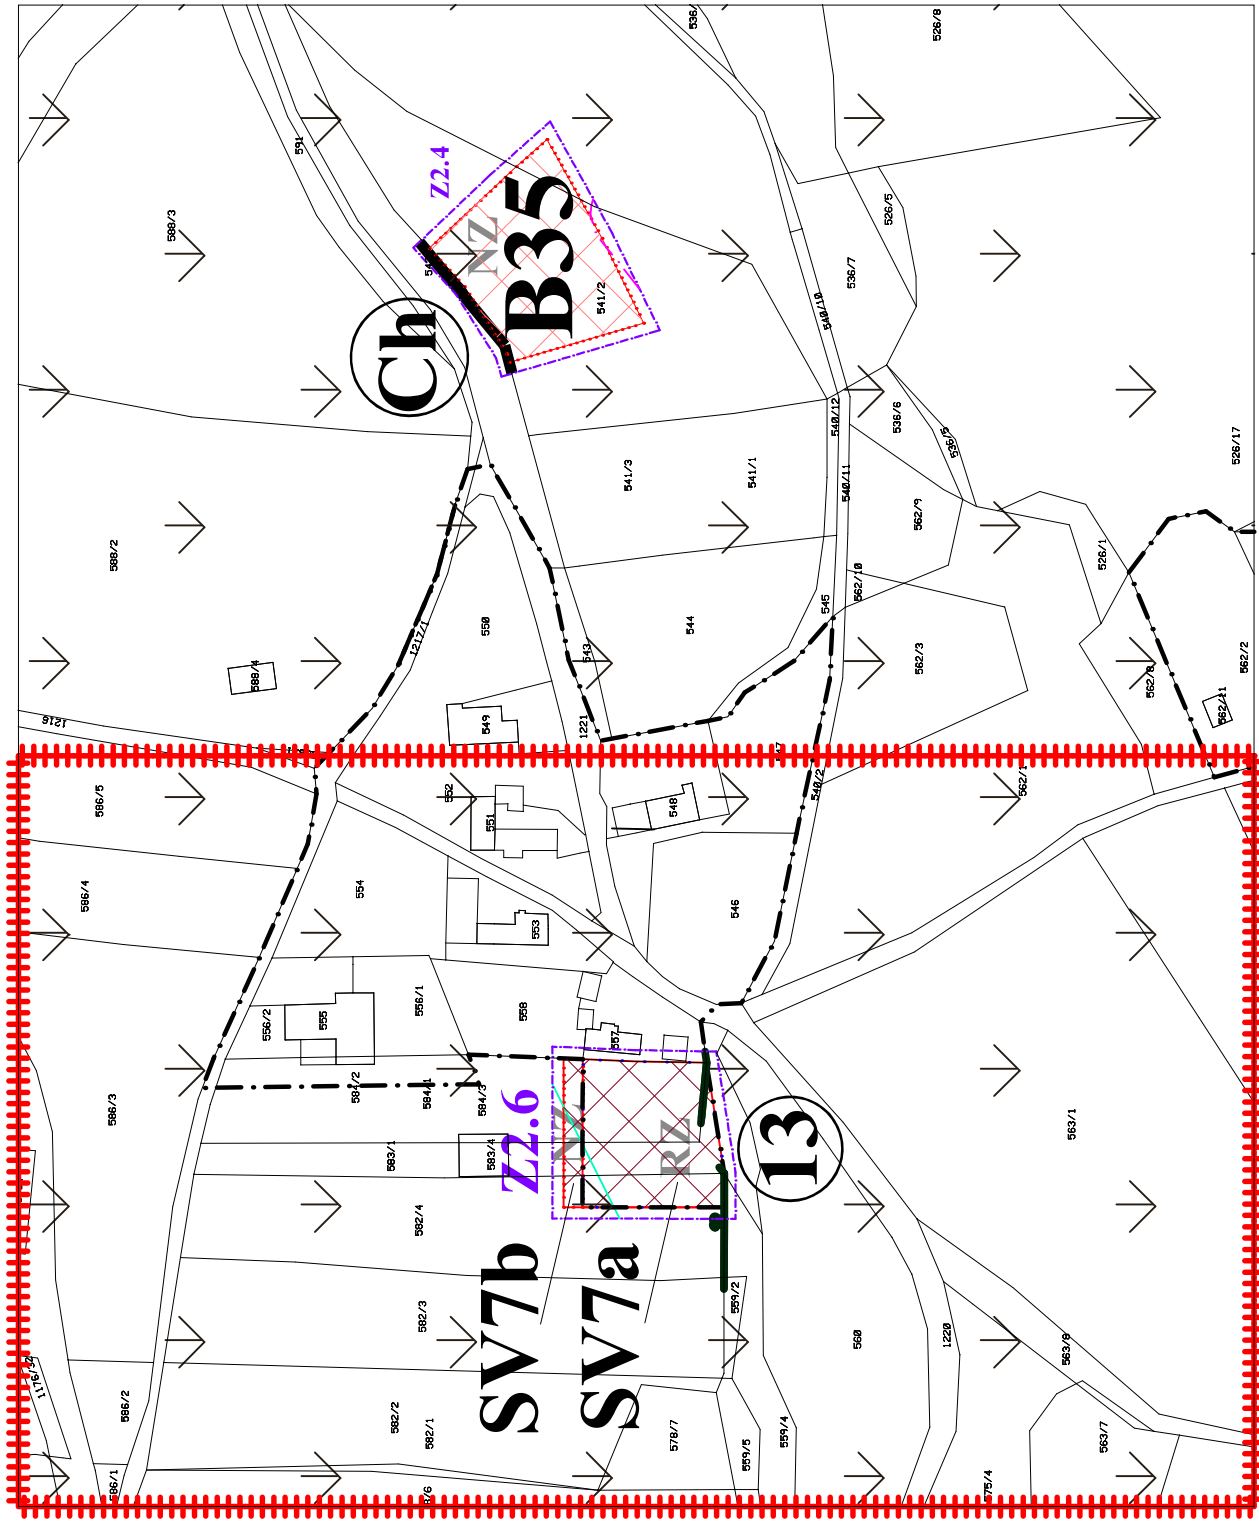

Lokalita Z2.7

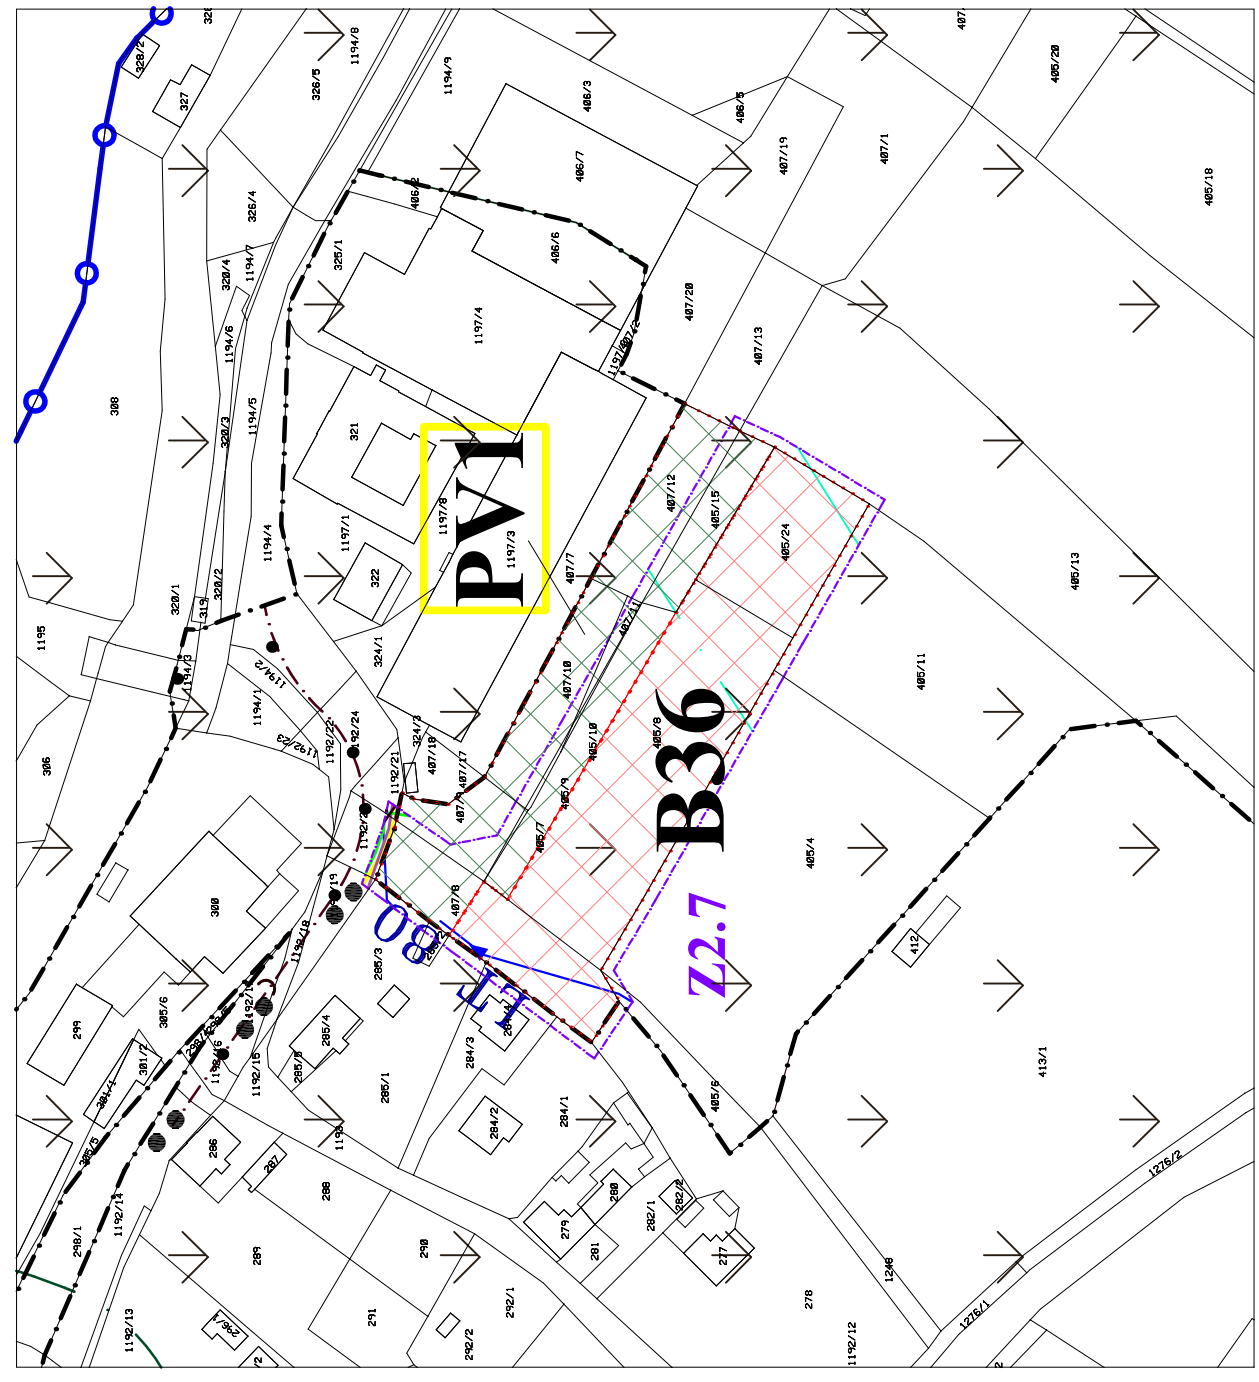

## LEGENDA:

### HRANICE, ZNAČENÍ

- stav
- návrh
- HRANICE SPRÁVNÍHO ÚZEMÍ
- HRANICE KATASTRU
- HRANICE ZASTAVĚNÉHO ÚZEMÍ
- HRANICE ZASTAVITELNÝCH PLOCH
- HRANICE PLOCH PŘESTAVBY
- HRANICE ŘEŠENÉHO ÚZEMÍ

### PLOCHY S ROZDÍLNÝM ZPŮSOBEM VYUŽITÍ

- B35-B36 plochy změny
- PLOCHY BYDLENÍ rodinné domy venkovského charakteru
- PLOCHY SMÍŠENÉ OBYTNÉ venkovské - bydlení s drobnou výrobou a službami
- PLOCHY VEŘEJNÝCH PROSTRANSTVÍ obsluha a pěší komunikace, parkoviště, veřejná zeleň v zastavěném území

### TECHNICKÁ INFRASTRUKTURA

- KABELOVÉ VEDENÍ VN 22kV
- TELEKOMUNIKAČNÍ KABEL vč. OP
- RR SPOJE - radiorelový paprsek
- STL PLYNOVOD vč. OP
- VODOVOD vč. OP
- KANALIZACE JEDNOTNÁ vč. OP

### DOPRAVNÍ INFRASTRUKTURA

- CYKLOSTEZKA

### PŘÍRODNÍ LIMITY

- IZÓNA CHKO

### ÚZEMNÍ SYSTÉM EKOLOGICKÉ STABILITY

- LOKÁLNÍ BIODORODOR FUNKČNÍ
- INTERAKČNÍ PRVEK

### LIMITY VYUŽITÍ ÚZEMÍ

### DOPRAVNÍ A TECHNICKÉ LIMITY

- RR SPOJE - OP nadzemních směrů
- OCHRANNÉ PÁSMO SILNIC I.A.III. TŘÍDY

### POZNÁMKA

Celé území se nachází v chráněné krajinné oblasti Blanský les, která je zařazena do evropsky významných lokalit soustavy Natura 2000  
 Celé území řešné plochy Z2.1 (R11), Z2.2, Z2.5 (R12), Z2.8a (OS1) a Z2.8b (OS2) leží v ochranném pásmu lesa - pásmo 20 metrů od okraje lesa  
 Na celé správní území obce Holubov zasahuje ochranné pásmo radiolokačního prostředku České Budějovice  
 Celé správní území je zájmovým územím Ministerstva obrany z hlediska povolenání vyjmenovaných druhů staveb  
 Celé správní území je situováno v zájmovém území Ministerstva obrany ČR

PŘEDMĚT OPAKOVANÉHO VEŘEJNÉHO PROJEDNÁNÍ

Záznam o účinnosti	
Správní orgán, který územní plán vydal:	
Tato změna č. 2 územního plánu byla vydána: Zastupitelstvem obce Holubov	
Změna č. 2 územního plánu nabytí účinnosti dne:	
Pořizovatel:	
Obec Holubov	
zastupená starostou obce Romanem Kudláčkem	
Oprávněná úřední osoba pořizovatele:	
Jiří Košan	
Zakázka	ZMĚNA Č. 2 ÚZEMNÍHO PLÁNU HOLUBOV
Obsah	KOORDINAČNÍ VÝKRES
Měřítko	1 : 2 000
Datum vyhotovení	ČERVEN 2021
architektonický ateliér	Hlavní projektant
	Ing. arch. Václav Štěpán
	Ing. arch. Václav Štěpán
	Zodpovědný projektant
	Ing. Dominik Svanda
ICO / DIC	10276661 / CZ 430908117
Telefon	387 718 439, 387 718 450
Razítko zpracovatele	