


ÚZEMNÍ PLÁN HOLUBOV KOORDINAČNÍ VÝKRES

měřítko 1 : 2 000

Lokalita Z2.4 a Z2.6

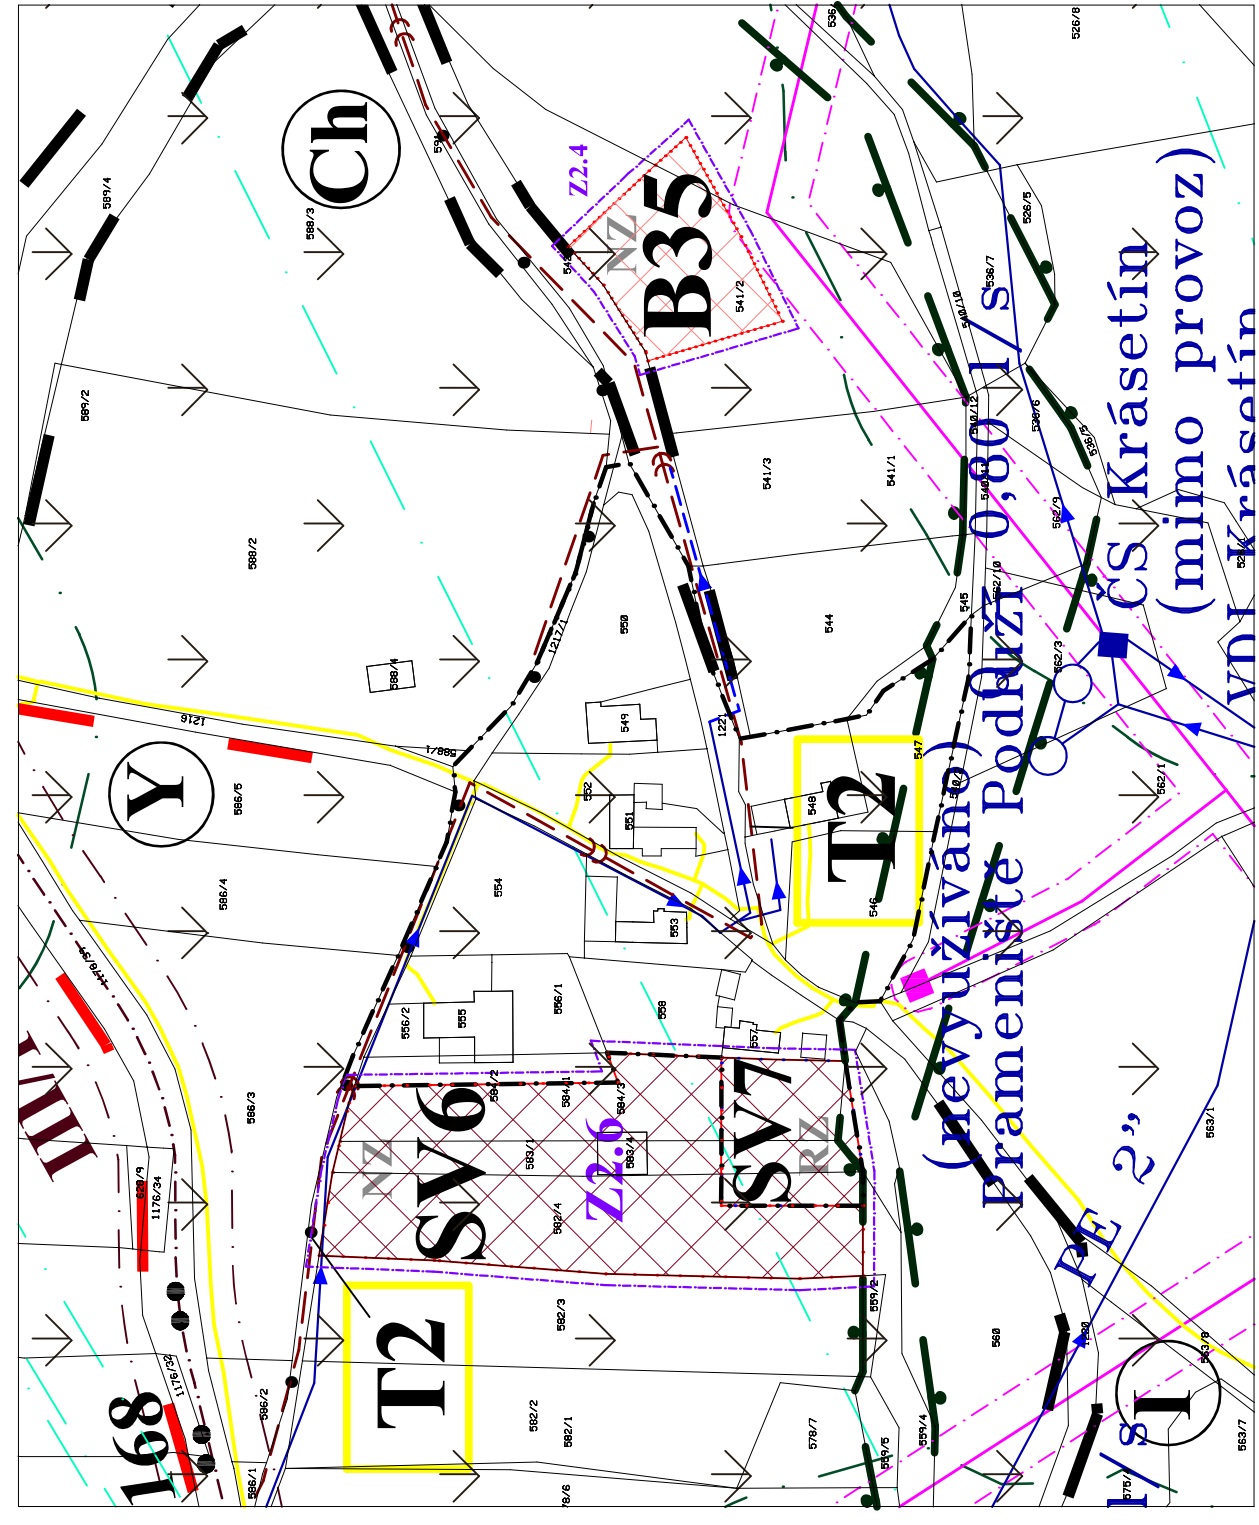

LEGENDA: HRANICE, ZNAČENÍ

- stav návrh
- HRANICE SPRÁVNÍHO ÚZEMÍ
- HRANICE KATASTRU
- HRANICE ZASTAVĚNÉHO ÚZEMÍ
- HRANICE ZASTAVITELNÝCH PLOCH
- HRANICE PLOCH PŘESTAVBY
- HRANICE ŘEŠENÉHO ÚZEMÍ

PŘÍRODNÍ LIMITY

- IZÓNÁ CHKO
- III. ZÓNÁ CHKO
- POCHRANNÉ PÁSMO LESA

VODOHOSPODÁŘSKÉ LIMITY

- ZÁPLAVOVÉ ÚZEMÍ O 100

PLOCHY S ROZDÍLNÝM ZPŮSOBEM VYUŽITÍ

- plochy změny
- B35-B36 PLOCHY BYDLENÍ rodinné domy venkovského charakteru
- SX6-SX7 PLOCHY SMÍŠENÉ OBYTNÉ venkovské - bydlení s drobnou výrobou a službami
- PVI PLOCHY VEŘEJNÝCH PROSTRAŇSTVÍ obsluhované a pěší komunikace, parkoviště, veřejná zeleň v zastavěném území
- TI VEREJNÉ PROSPĚŠNÉ STAVBY
- PLOCHY URČENÉ K PROVĚŘENÍ ZMĚN JEJICH VYUŽITÍ ÚZEMNÍ STUDIÍ

LIMITY VYUŽITÍ ÚZEMÍ DOPRAVNÍ A TECHNICKÉ LIMITY

- POCHRANNÉ PÁSMO VEDEBNÍ VN
- RR SPOJE - OP nadzemních směrů
- POCHRANNÉ PÁSMO SILNIC I A III. TRÍDY
- POCHRANNÉ PÁSMO ŽELEZNICE
- HLUKOVÁ ISOFONA ŽELEZNICE


TECHNICKÁ INFRASTRUKTURA

- EL. VEDEBNÍ VN 22KV
- TRAFOSTANICE
- KABELOVÉ VEDEBNÍ VN 22KV
- TELEKOMUNIKAČNÍ KABEL VČ. OP
- RR SPOJE - radioreťetový paprsek
- STL PLYNOVOD VČ. OP
- ZDROJE VODY
- VODOJEM - ČERPAČÍ STANICE
- VODOVOD VČ. OP
- KANALIZACE - ČERPAČÍ STANICE
- KANALIZACE JEDNOTNÁ VČ. OP
- KANALIZACE SPLAŠKOVÁ
- KANALIZACE VÝTLAK

ÚZEMNÍ SYSTÉM EKOLOGICKÉ STABILITY

- LOKÁLNÍ BIOKORIDOR FUNKČNÍ
- INTERAKČNÍ PRVEK
- DOPRAVNÍ INFRASTRUKTURA
- CYKLOSTEZKA

Lokalita Z2.7

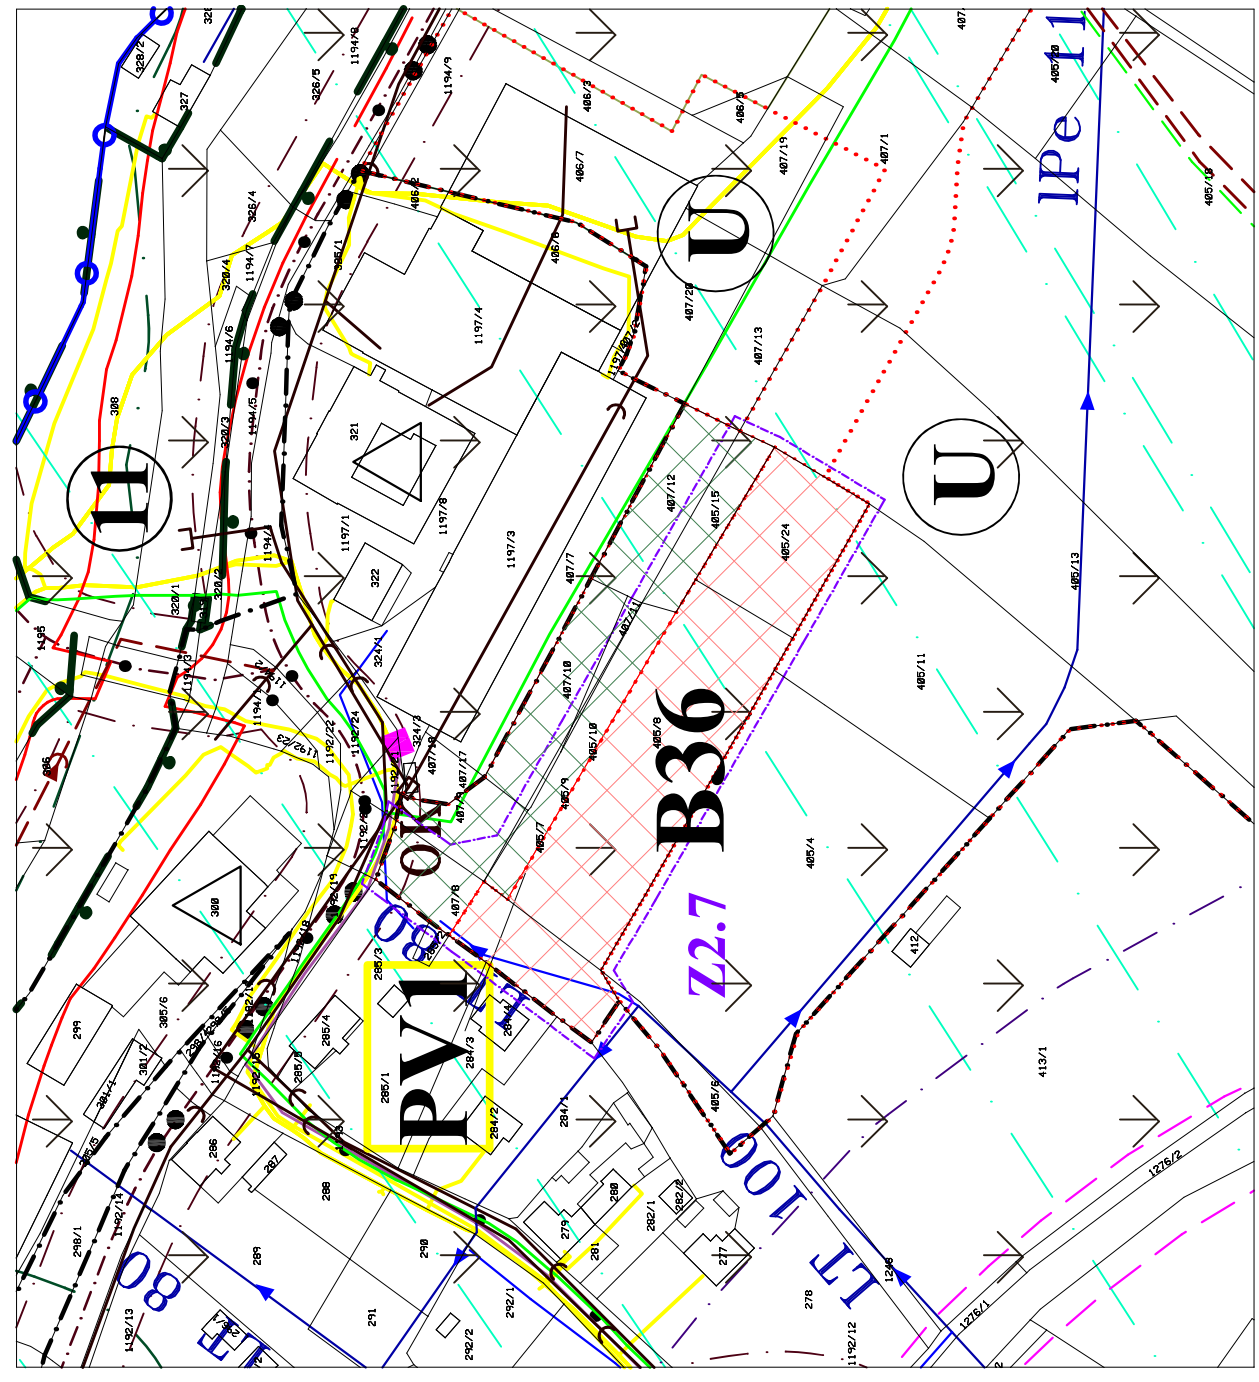

Záznam o účinnosti

Správní orgán, který územní plán vydal:
Tato změna č. 2 územního plánu byla vydána: Zastupitelstvem obce Holubov
Změna č. 2 územního plánu nabytí účinnosti dne:

Pořizovatel:
Obec Holubov
zastupená starostou obce Romanem Kudláčkem
Oprávněná úřední osoba pořizovatele:
Jiří Košan

Zakázka	ZMĚNA Č. 2 ÚZEMNÍHO PLÁNU HOLUBOV	Razítko zpracovatele
Obsah	KOORDINAČNÍ VÝKRES	
Měřítko	1 : 2 000	
Datum vyhotovení	BŘEZEN 2021	Podpis
architektonický ateliér	Hlavní projektant	Ing. arch. Václav Štěpán
	Zodpovědný projektant	Ing. arch. Václav Štěpán
STĚPÁN	Kreslil	Ing. Dominik Svanda
	ICO / DIC	10276661 / CZ 430908117
Telefon	387 718 439, 387 718 450	Číslo vykresla
		Číslo paré
		01.2

POZNÁMKA
Celé území se nachází v chráněné krajinné oblasti Blanský les, která je zařazena do evropských významných lokalit soustavy Natura 2000
Celé území řešné plochy Z2.1 (R11), Z2.2 (B34) a Z2.5 (R12) leží v ochranném pásmu lesa - pásmo 20 metrů od okraje lesa
Na celé správní území zasahují ochranné pásmo radaru Třebotovice