


# ÚZEMNÍ PLÁN HOLUBOV KOORDINAČNÍ VÝKRES

měřítko 1 : 2 000

Lokalita Z2.1 a Z2.5

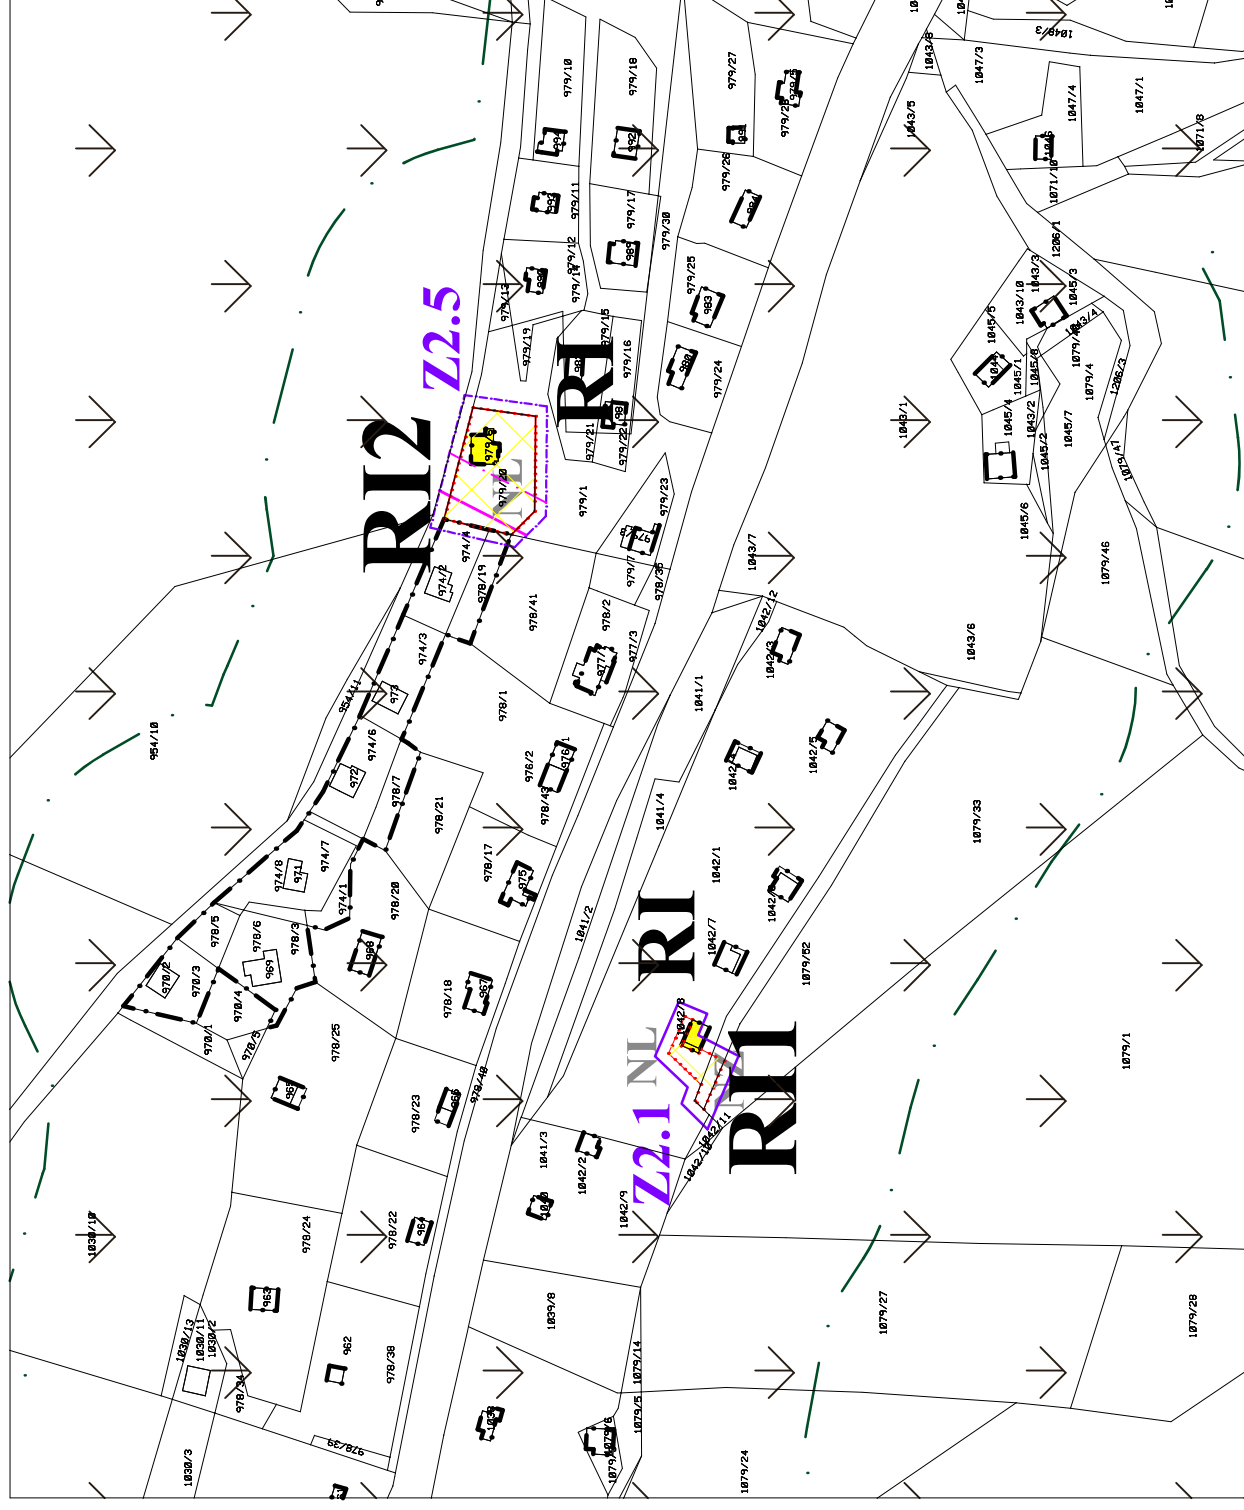

Lokalita Z2.2



## LEGENDA: HRANICE, ZNAČENÍ

- stav
- návrh
- HRANICE SPRÁVNÍHO ÚZEMÍ
- HRANICE KATASTRU
- HRANICE ZASTAVĚNÉHO ÚZEMÍ
- HRANICE ZASTAVITELNÝCH PLOCH
- HRANICE ŘEŠENÉHO ÚZEMÍ

## PLOCHY S ROZDÍLNÝM ZPŮSOBEM VYUŽITÍ

- stabilizované plochy změn plochy
- RI
- RI1-RI2
- PLOCHY REKREACE
- individuální rekreace

## TECHNICKÁ INFRASTRUKTURA

- EL. VEDENÍ VN 22kV
- KANALIZACE SPLAŠKOVÁ

## PŘÍRODNÍ LIMITY

- IZÓNA CHKO
- OCHRANNÉ PÁSMO LESA

## LIMITY VYUŽITÍ ÚZEMÍ DOPRAVNÍ A TECHNICKÉ LIMITY

- stav
- OCHRANNÉ PÁSMO VEDEVNÍ VN

## ÚZEMNÍ SYSTÉM EKOLOGICKÉ STABILITY

- LOKÁLNÍ BIOCENTRUM FUNKČNÍ
- LOKÁLNÍ BIOKORIDOR FUNKČNÍ

## POZNÁMKA

Celé území se nachází v chráněné krajinné oblasti Blanský les, která je zařazena do evropsky významných lokalit soustavy Natura 2000. Celé území řešné plochy Z2.1 (RI1), Z2. 2, Z2.5 (RI2), Z2.8a (OS1) a Z2.8b (OS2) leží v ochranném pásmu lesa - pásmo 20 metrů od okraje lesa. Celé správní území obce Holubov zasahuje ochranné pásmo radiolokačního prostředku České Budějovice. Celé správní území je zájmovým územím Ministerstva obrany z hlediska povolování vyjmenovaných druhů staveb. Celé správní území je situováno v zájmovém území Ministerstva obrany ČR.

## Záznam o účinnosti

Správní orgán, který územní plán vydal:  
Tato změna č. 2 územního plánu byla vydána: Zastupitelstvem obce Holubov  
Změna č. 2 územního plánu nabyla účinnosti dne:

Pořizovatel:  
Obec Holubov  
zastoupená starostou obce Romanem Kudláčkem  
Oprávněná úřední osoba pořizovatele:  
Jiří Košan

Zakázka	ZMĚNA Č. 2 ÚZEMNÍHO PLÁNU HOLUBOV		Rozlišíte opracovatelé
Obsah	KOORDINAČNÍ VÝKRES		
Měřítko	1 : 2 000		
Datum vyhotovení	ČERVEN 2021		
architektonický ateliér	Hlavní projektant	Ing. arch. Václav Štěpán	Podpis
	Zodpovědný projektant	Ing. arch. Václav Štěpán	
	Kreslil	Ing. Dominik Svanda	Číslo výkresu
	ICO / DIC	10276661 / CZ 430908117	Číslo paré
Telefon	387 718 439, 387 718 450		01.2