


ÚZEMNÍ PLÁN HOLUBOV KOORDINAČNÍ VÝKRES

měřítko 1 : 2 000

Lokalita Z2.1 a Z2.5

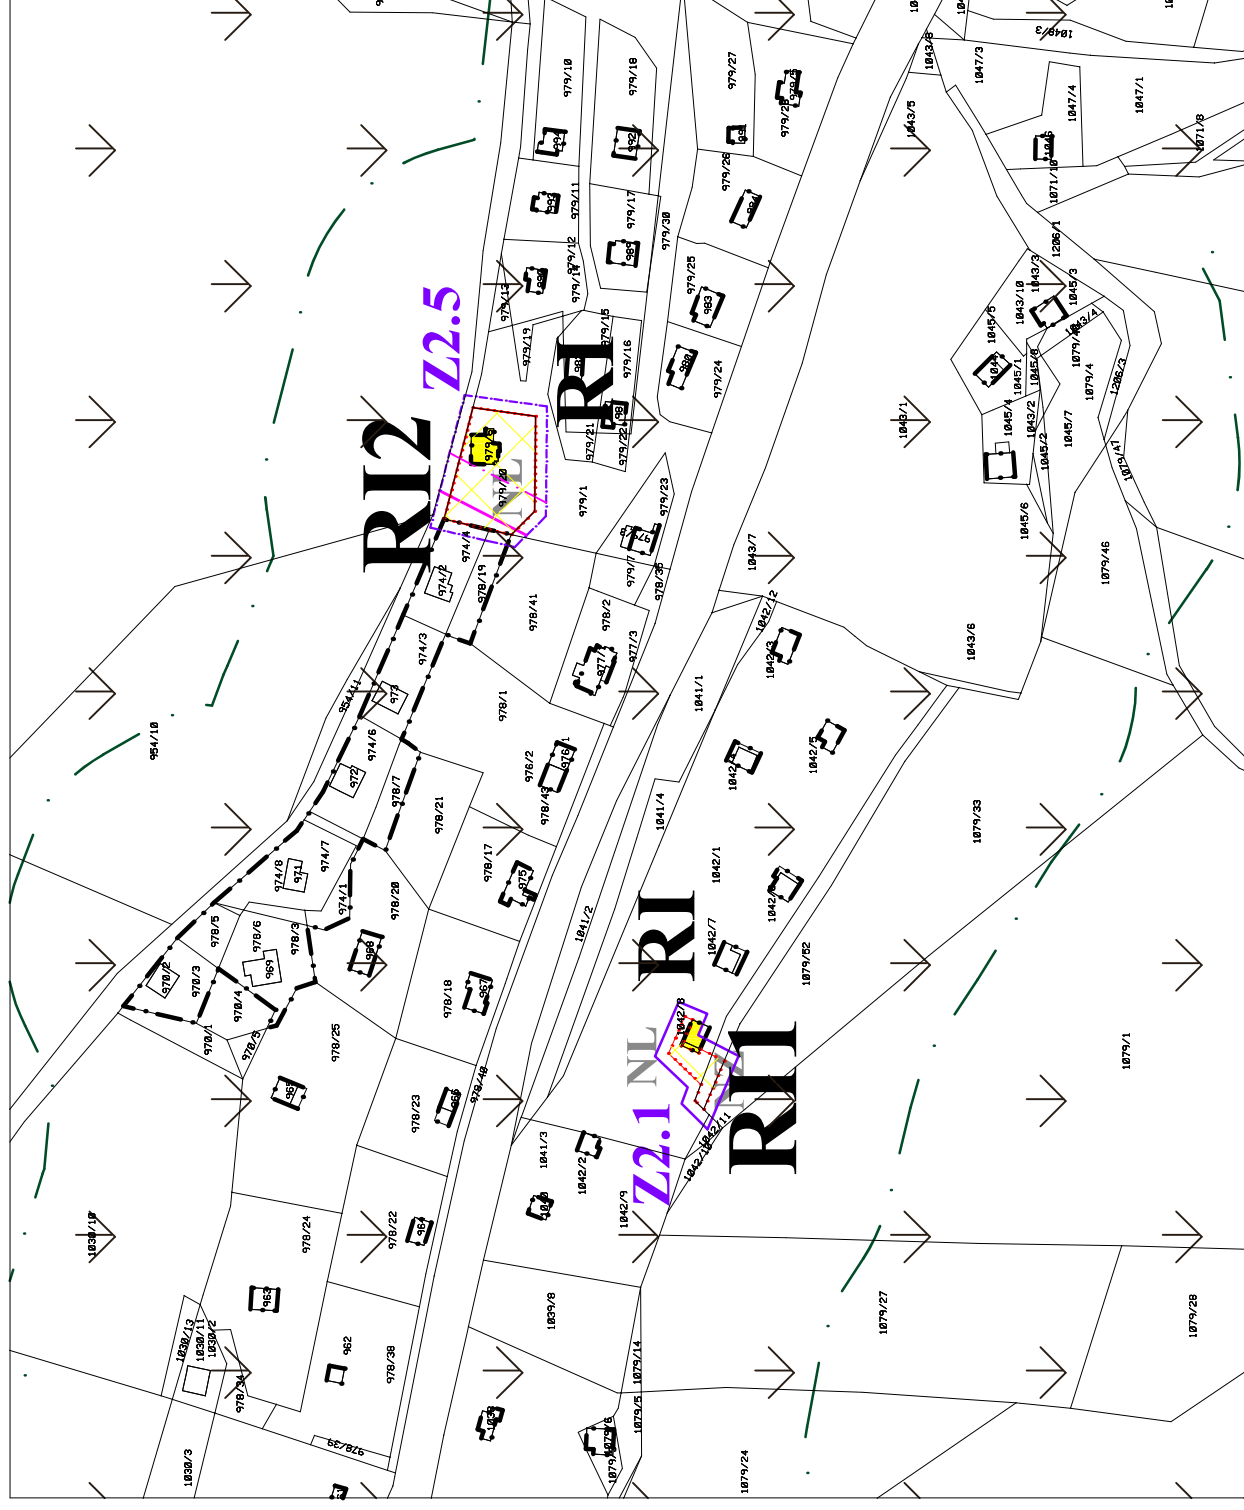

Lokalita Z2.2



LEGENDA: HRANICE, ZNAČENÍ

- stav
- návrh
- HRANICE SPRÁVNÍHO ÚZEMÍ
- HRANICE KATASTRU
- HRANICE ZASTAVĚNÉHO ÚZEMÍ
- HRANICE ZASTAVITELNÝCH PLOCH
- HRANICE ŘEŠENÉHO ÚZEMÍ

PLOCHY S ROZDÍLNÝM ZPŮSOBEM VYUŽITÍ

- stabilizované plochy změn plochy
- RI
- RI1-RI2
- PLOCHY REKREACE
- individuální rekreace

TECHNICKÁ INFRASTRUKTURA

- EL. VEDENÍ VN 22kV
- KANALIZACE SPLAŠKOVÁ

PŘÍRODNÍ LIMITY

- IZÓNA CHKO
- OCHRANNÉ PÁSMO LESA

LIMITY VYUŽITÍ ÚZEMÍ DOPRAVNÍ A TECHNICKÉ LIMITY

- stav
- OCHRANNÉ PÁSMO VEDENI VN

ÚZEMNÍ SYSTÉM EKOLOGICKÉ STABILITY

- LOKÁLNÍ BIOCENTRUM FUNKČNÍ
- LOKÁLNÍ BIOKORIDOR FUNKČNÍ

POZNÁMKA

Celé území se nachází v chráněné krajinné oblasti Blanský les, která je zařazena do evropsky významných lokalit soustavy Natura 2000
 Celé území řešné plochy Z2.1 (RI1), Z2. 2, Z2.5 (RI2), Z2.8a (OS1) a Z2.8b (OS2) leží v ochranném pásmu lesa - pásma 20 metrů od okraje lesa
 Celé správní území obce Holubov zasahuje ochranné pásmo radiolokačního prostředku České Budějovice
 Celé správní území je zájmovým územím Ministerstva obrany z hlediska povolování vyjmenovaných druhů staveb
 Celé správní území je situováno v zájmovém území Ministerstva obrany ČR

Záznam o účinnosti

Správní orgán, který územní plán vydal:
 Tato změna č. 2 územního plánu byla vydána: Zastupitelstvem obce Holubov
 Změna č. 2 územního plánu nabyla účinnosti dne:

Pořizovatel:
 Obec Holubov
 zastoupená starostou obce Romanem Kudláčkem
 Oprávněná úřední osoba pořizovatele:
 Jiří Košan

Zakázka	ZMĚNA Č. 2 ÚZEMNÍHO PLÁNU HOLUBOV			Rozlišíte opracovatele
Obsah	KOORDINAČNÍ VÝKRES			
Měřítko	1 : 2 000			
Datum vyhotovení	SRPEN 2021			
	Hlavní projektant	Ing. arch. Václav Štěpán		Podpis
	Zodpovědný projektant	Ing. arch. Václav Štěpán		Číslo vykresu
	Kreslil	Ing. Dominik Svanda		Číslo paré
	ICO / DIC	10276661 / CZ 430908117		01.2
	Telefon	387 718 439, 387 718 450		

