


ÚZEMNÍ PLÁN HOLUBOV KOORDINAČNÍ VÝKRES

měřítko 1 : 2 000

Lokalita Z2.1 a Z2.5

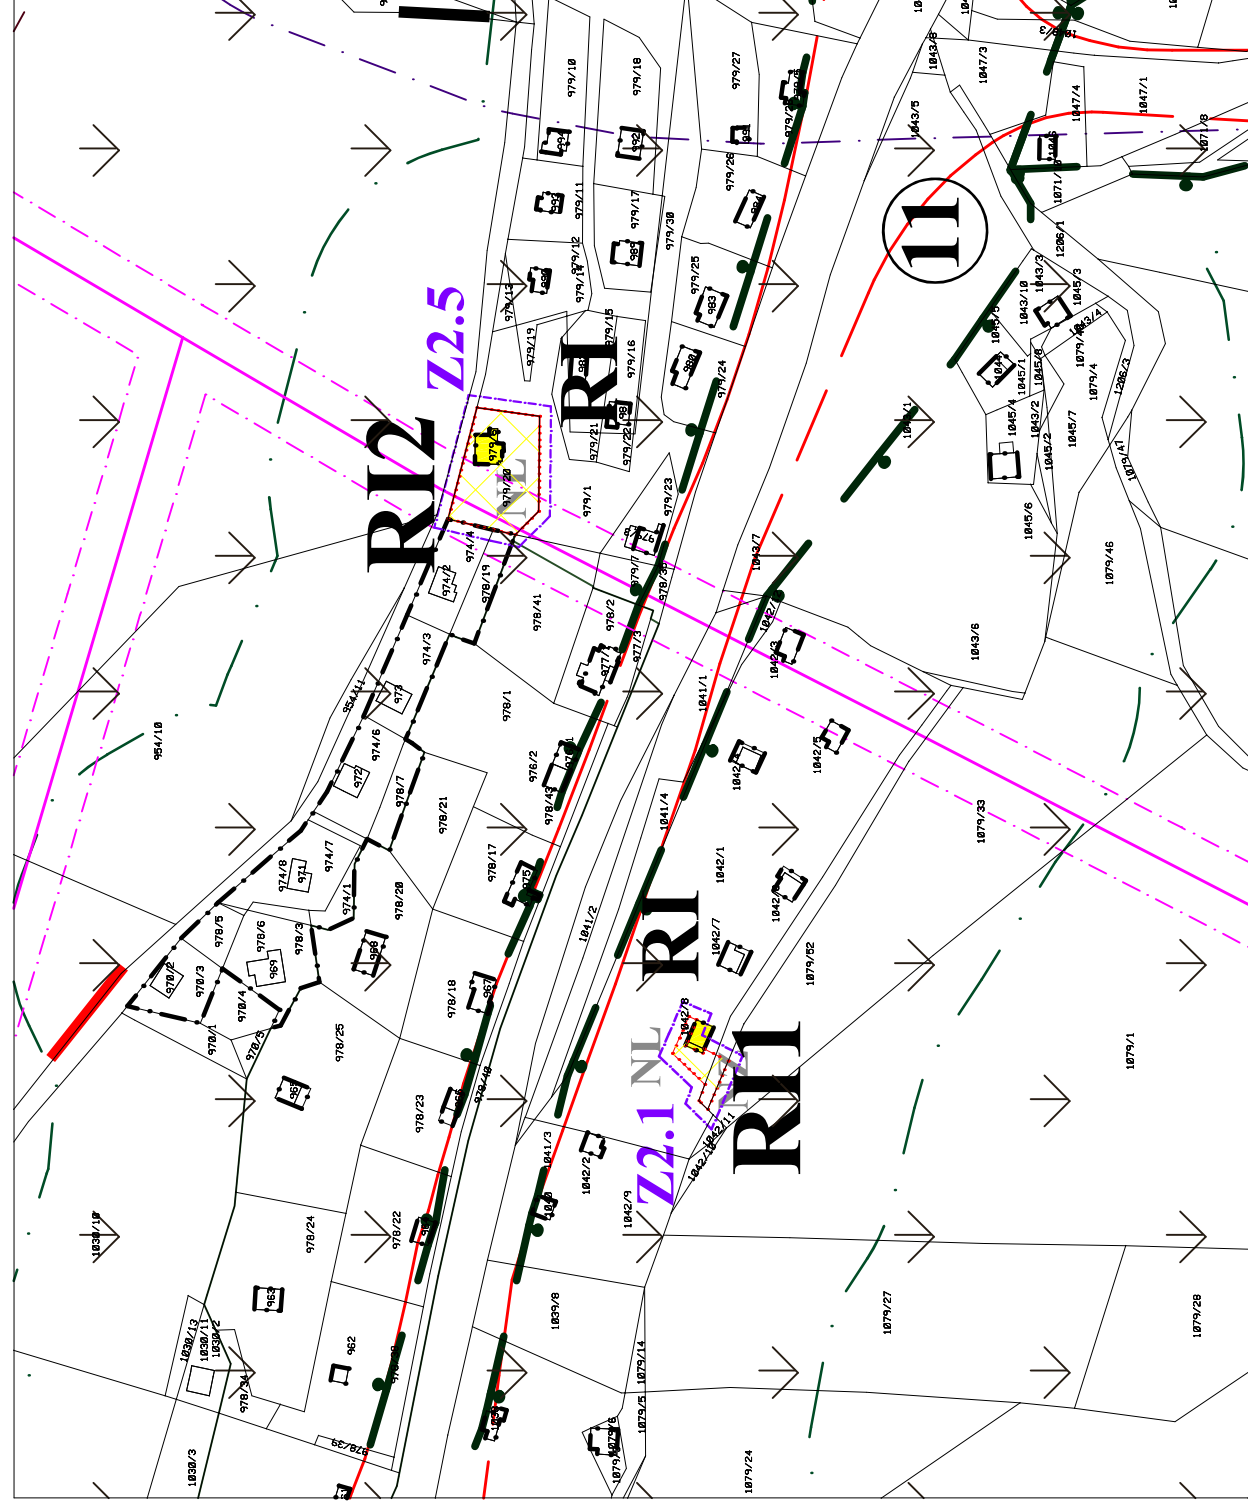

Lokalita Z2.2



LEGENDA: HRANICE, ZNAČENÍ

- VĚŘEJNĚ PROSPĚŠNÉ STAVBY
- PŘÍRODNÍ LIMITY
- IZÓNA CHKO
- OCHRANNÉ PÁSMO LESA
- HRANICE SPRÁVNÍHO ÚZEMÍ
- HRANICE KATASTRU
- HRANICE ZASTAVĚNÉHO ÚZEMÍ
- HRANICE ZASTAVITELNÝCH PLOCH
- HRANICE ŘEŠENÉHO ÚZEMÍ

PLOCHY S ROZDÍLNÝM ZPŮSOBEM VYUŽITÍ

- PLOCHY BYDLENÍ rodinné domy venkovského charakteru
- PLOCHY REKREACE individuální rekreace

LIMITY VYUŽITÍ ÚZEMÍ DOPRAVNÍ A TECHNICKÉ LIMITY

- OCHRANNÉ PÁSMO VEDENÍ VN
- RR SPOJE - OP nadzemních směrů
- OCHRANNÉ PÁSMO SILNIC I.A.III. TŘÍDY
- OCHRANNÉ PÁSMO ŽELEZNICE

KULTURNÍ LIMITY

- ÚZEMÍ S ARCHEOLOGICKÝMI NÁLEZY

TECHNICKÁ INFRASTRUKTURA

- EL. VEDENÍ VN 22kV
- TRAFOSTANICE
- TELEKOMUNIKAČNÍ KABEL vč. OP
- RR SPOJE - radioreťový paprsek
- VODOVOD vč. OP
- KANALIZACE SPLAŠKOVÁ

ÚZEMNÍ SYSTÉM EKOLOGICKÉ STABILITY

- LOKÁLNÍ BIOCENTRUM FUNKČNÍ
- LOKÁLNÍ BIODOR FUNKČNÍ
- INTERAKČNÍ PRVEK

VODOHOSPODÁŘSKÉ LIMITY

- stav
- ZÁPLAVOVÉ ÚZEMÍ Q 100

DOPRAVNÍ INFRASTRUKTURA

- TURISTICKY ZNAČENÉ STEZKY

Záznam o účinnosti

Správní orgán, který územní plán vydal:
Tato změna č. 2 územního plánu byla vydána: Zastupitelstvem obce Holubov
Změna č. 2 územního plánu nabyla účinnosti dne:

Pořizovatel:
Obec Holubov
zastupená starostou obce Romanem Kudláčkem
Oprávněná úřední osoba pořizovatele:
Jiří Košan

Zakázka	ZMĚNA Č. 2 ÚZEMNÍHO PLÁNU HOLUBOV			Rozlišitě opracovatelé
Obsah	KOORDINAČNÍ VÝKRES			
Měřítko	1 : 2 000			
Datum vyhotovení	BŘEZEN 2021			
architektonický atelier		Hlavní projektant	Ing. arch. Václav Štěpán	Podpis
		Zodpovědný projektant	Ing. arch. Václav Štěpán	
		Kreslil	Ing. Dominik Svanda	Číslo vykresu
		ICO / DIC	10276661 / CZ 430908117	01.2
		Telefon	387 718 439, 387 718 450	

POZNÁMKA
Celé území se nachází v chráněné krajinné oblasti Blanský les, která je zařazena do evropsky významných lokalit soustavy Natura 2000
Celé území řešné plochy Z2.1 (RI1), Z2.2 (B34) a Z2.5 (RI2) leží v ochranném pásmu lesa - pásmo 20 metrů od okraje lesa
Na celé správní území zasahuje ochranné pásmo radaru Třebotvice