



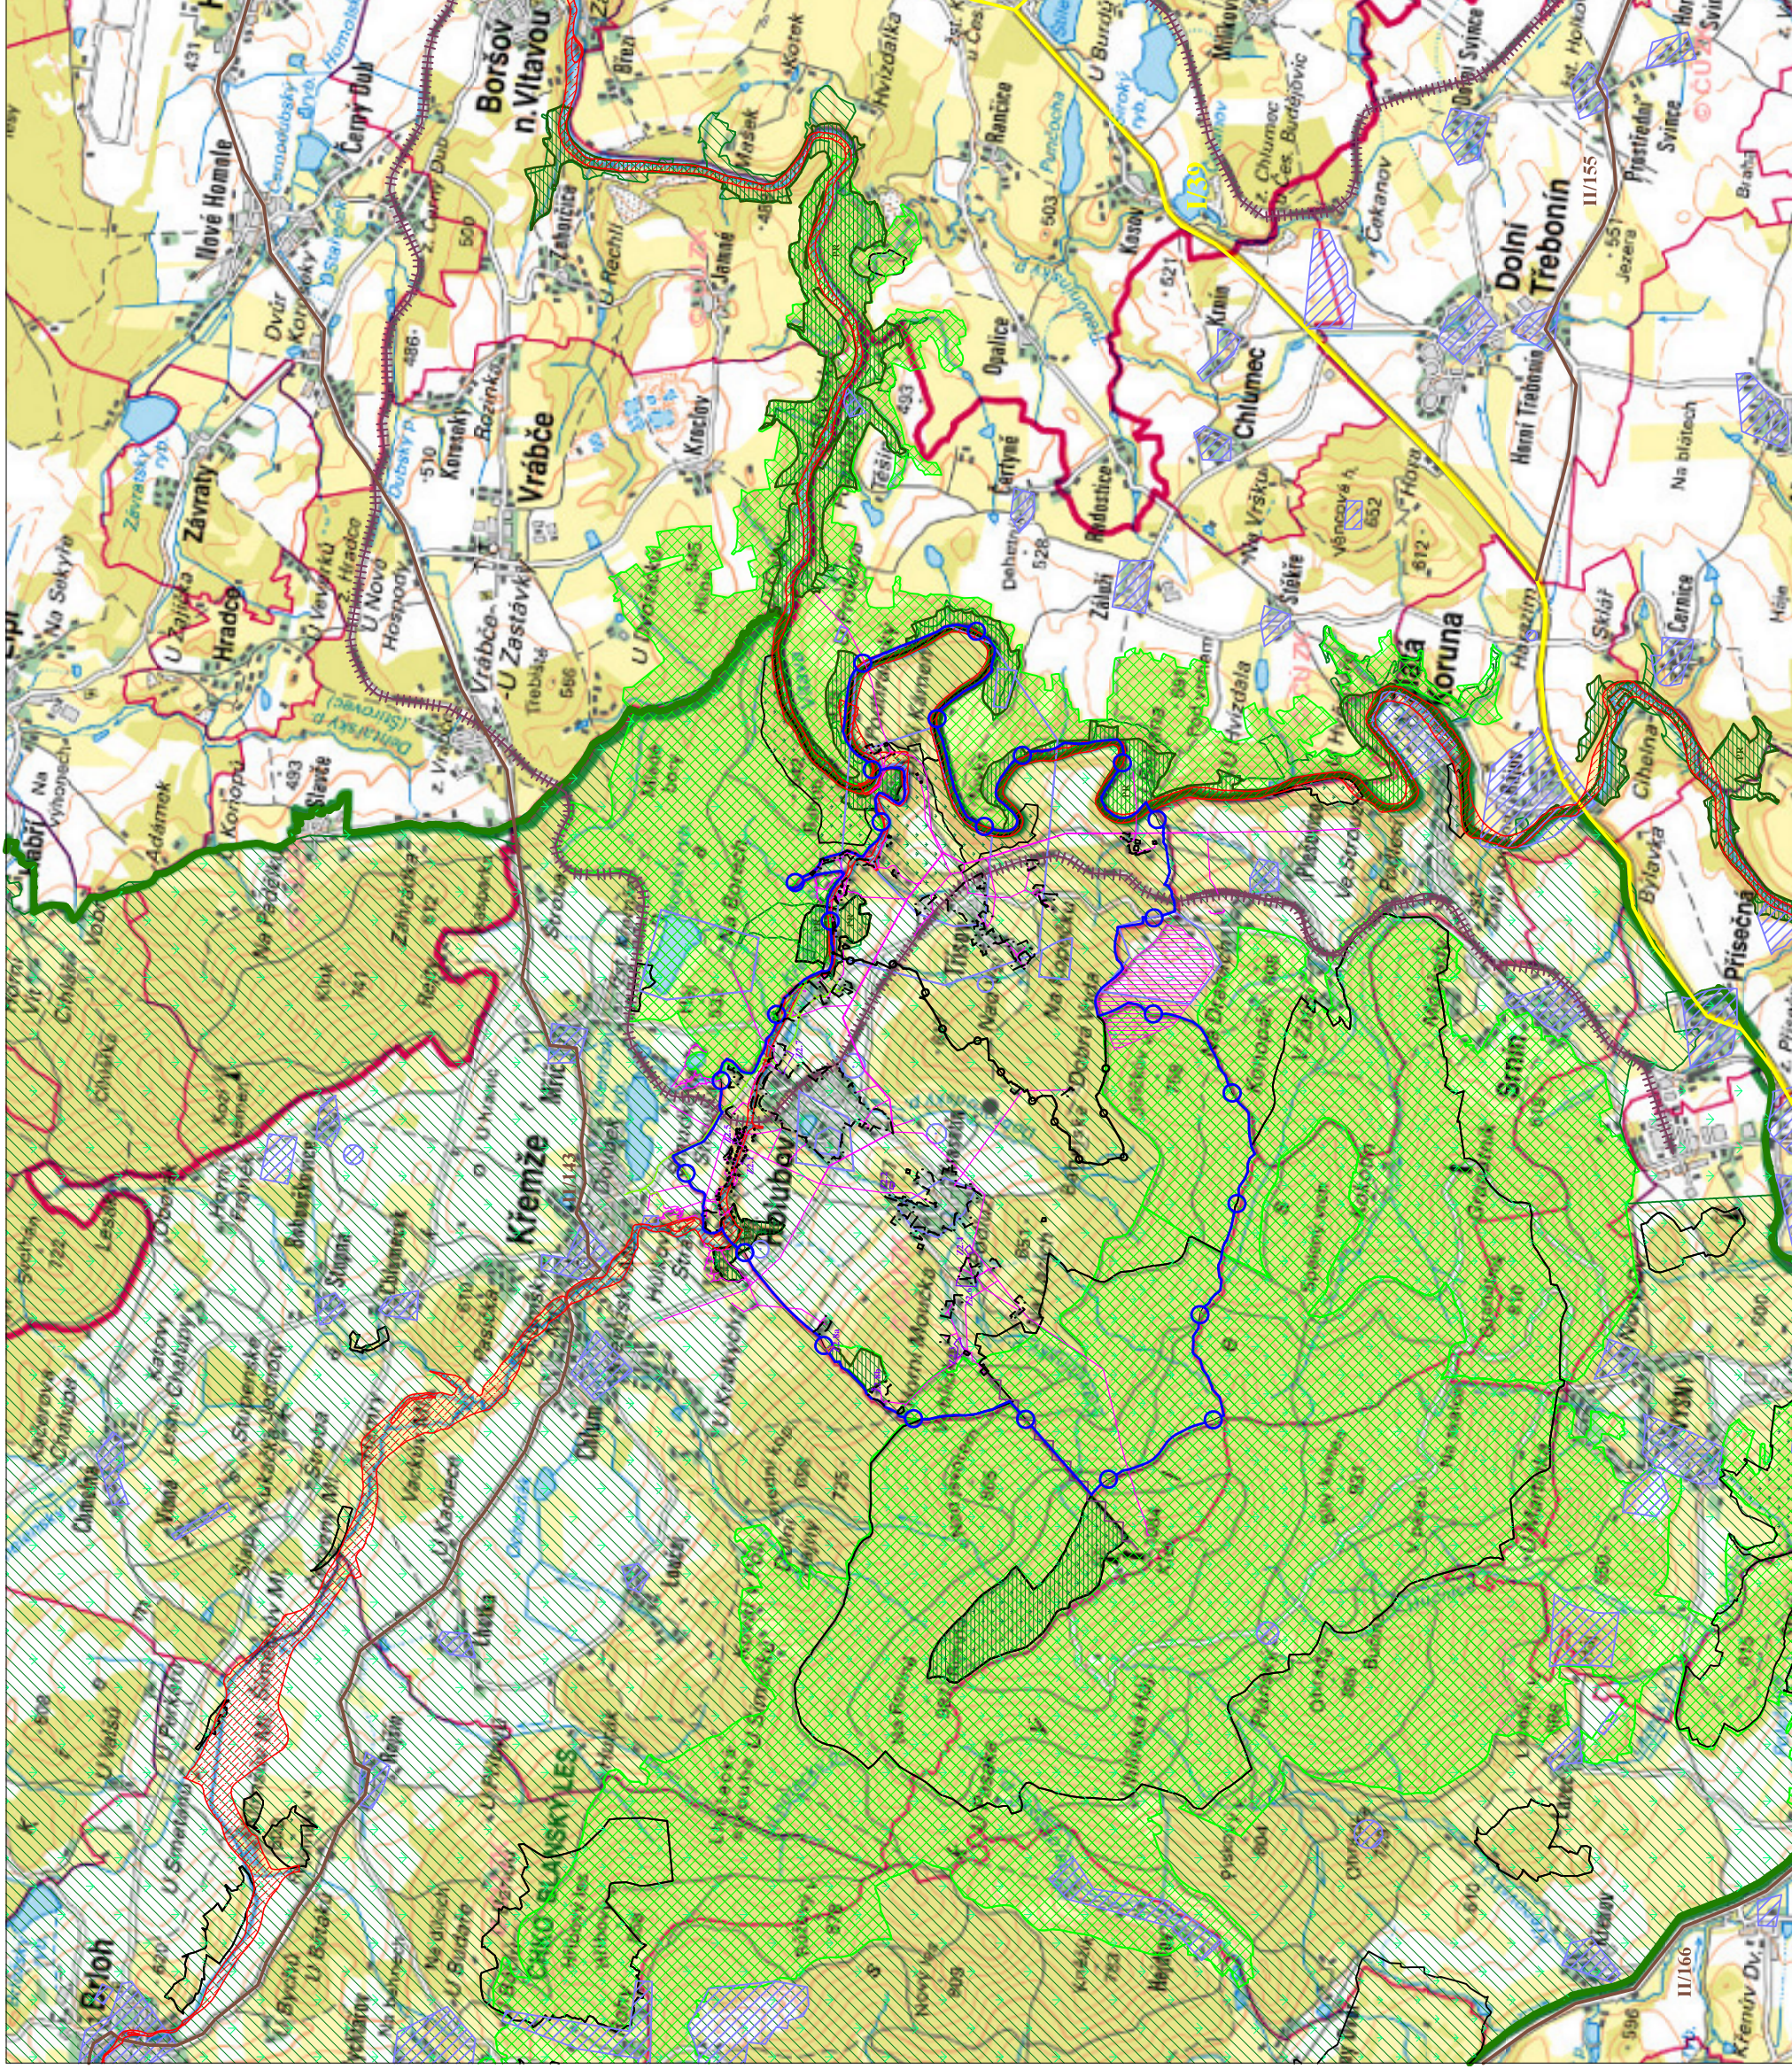

H R A N I C E, Z N A Č E N Í

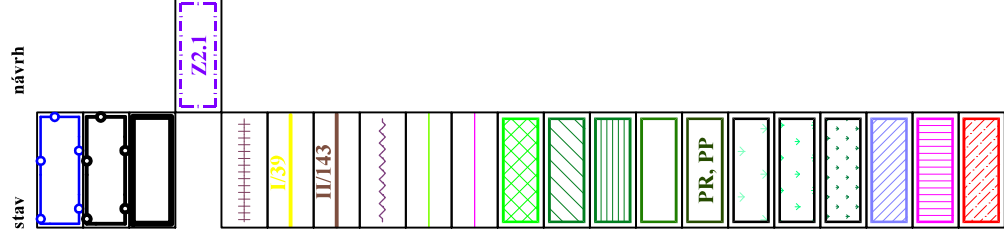

Správní orgán, který územní plán vydal:		Razítko zpracovatele	
Tato změna č. 2 územního plánu byla vydána: Zastupitelstvem obce Holubov			
Změna č. 2 územního plánu nabyla účinnosti dne:			
Pořizovatel:			
Obec Holubov			
zastoupena starostou obce Romanem Kudlackem			
Oprávněná úřední osoba pořizovatele:			
Jiří Košan			
Zakázka	ZMĚNA č. 2 ÚZEMNÍHO PLÁNU HOLUBOV		
Obsah	VÝKRES ŠIRŠÍCH VZTAHŮ		
Měřítko	1 : 50 000		
Datum vyhotovení	BŘEZEN 2021		
	Hlavní projektant	Ing. arch. Václav Štěpán	
	Zodpovědný projektant	Ing. arch. Václav Štěpán	
	Kreslil	Ing. Dominik Švanda	
	IČO / DIČ	10276661 / CZ 430908117	
	Telefon	387 718 439, 387 718 450	
		Číslo výkresu	02.2
		Číslo paré	