



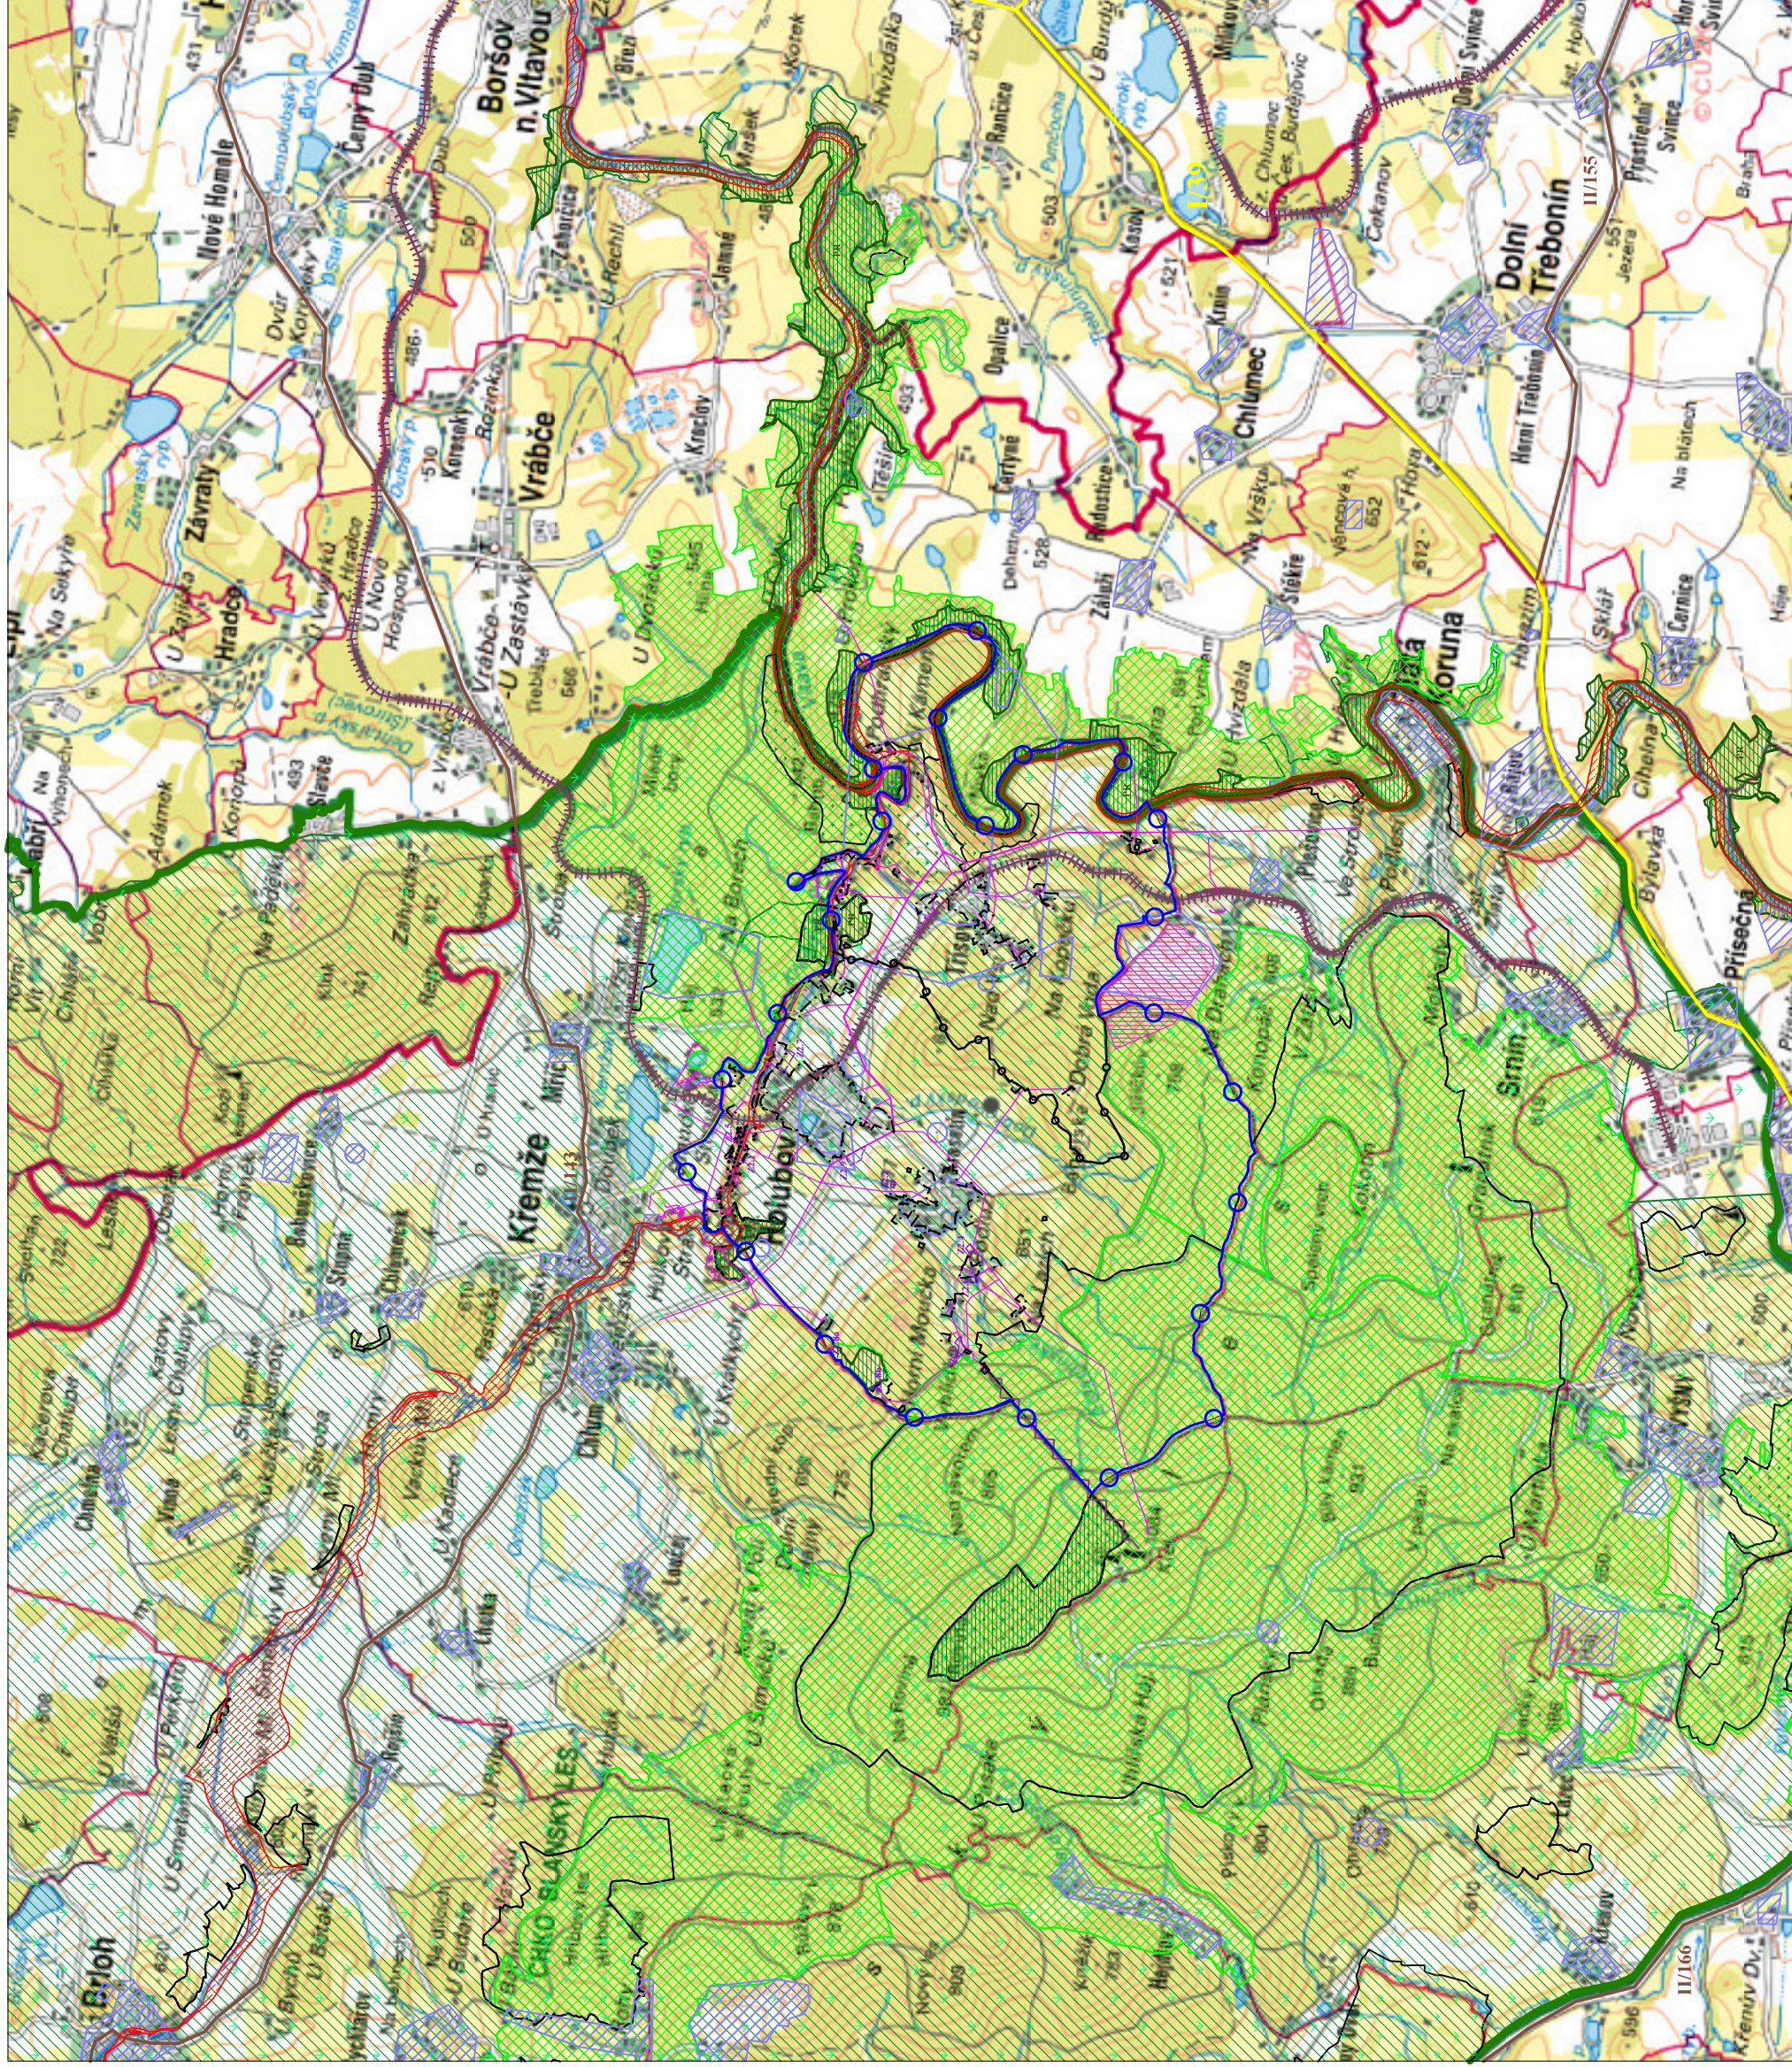

H R A N I C E, Z N A Č E N Í

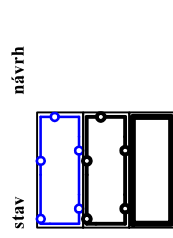

návrh

HRANICE SPRÁVNÍHO ÚZEMÍ

HRANICE KATASTRU

HRANICE ZASTAVĚNÉHO ÚZEMÍ

HRANICE ŘEŠENÉHO ÚZEMÍ

ŽELEZNICE

SII NICE I TRÍDV

CITIZENSHIP IN THE UNITED STATES

1. The first step is to identify the problem or question that needs to be answered. This involves understanding the context and the specific requirements of the task.

CITY DIVISION

**LOKALITY VÝSKYTU ZVLÁŠTĚ CHRÁNĚNÝCH DRUHŮ
ROSTLIN A ŽIVOČICHŮ S NÁRODNÍM VÝZNAMEM
HRANICE CHKO BLANSKÝ LES**

PŘÍRODNÍ REZERVACE: PŘÍRODNÍ PAMÁTKA

I ZÓNACHKO

II ZÓNÁ CHUKO

III. ZONAL CHURCH

1. $\frac{1}{2}$

Záznam o účinnosti

Správní orgán, který územní plán vydal:

Tato změna č. 2 územního plánu byla vydána: Zastupitelstvem obce Holubov
Změna č. 2 územního plánu nabyla účinnosti dne:

Pořizovatel:
Obec Holubov
zastoupená starostou obce Romanem Kudláčkem

Oprávněná úřední osoba pořizovatele:

Jiří Košan

Zakázka	ZMĚNA č. 2 ÚZEMNÍHO PLÁNU - HOLUBOV			Razítko zpracovatele
Obsah	VÝKRES ŠÍŘŠÍCH VZTAHŮ			
Měřítko	1 : 50 000			
Datum vyhotovení	ČERVEN 2021			
architektonický atelier	Hlavní projektant	Ing. arch. Václav Štěpán	Podpis	
	Zodpovědný projektant	Ing. arch. Václav Štěpán	Číslo výkresu 02.2	Číslo paré
	Kreslil	Ing. Dominik Švanda		
	ÚČO / DIČ	10276664 / CZ 430908117		
	Telefon	387 718 439, 387 718 450		
Žilžova 412 371 22 R. nad Svitavou				