


# ÚZEMNÍ PLÁN HOLUBOV


měřítko 1 : 2 000

## VÝKRES PŘEDPOKLÁDANÝCH ZÁBORŮ ZPF A PUPFL

Lokalita Z2.3

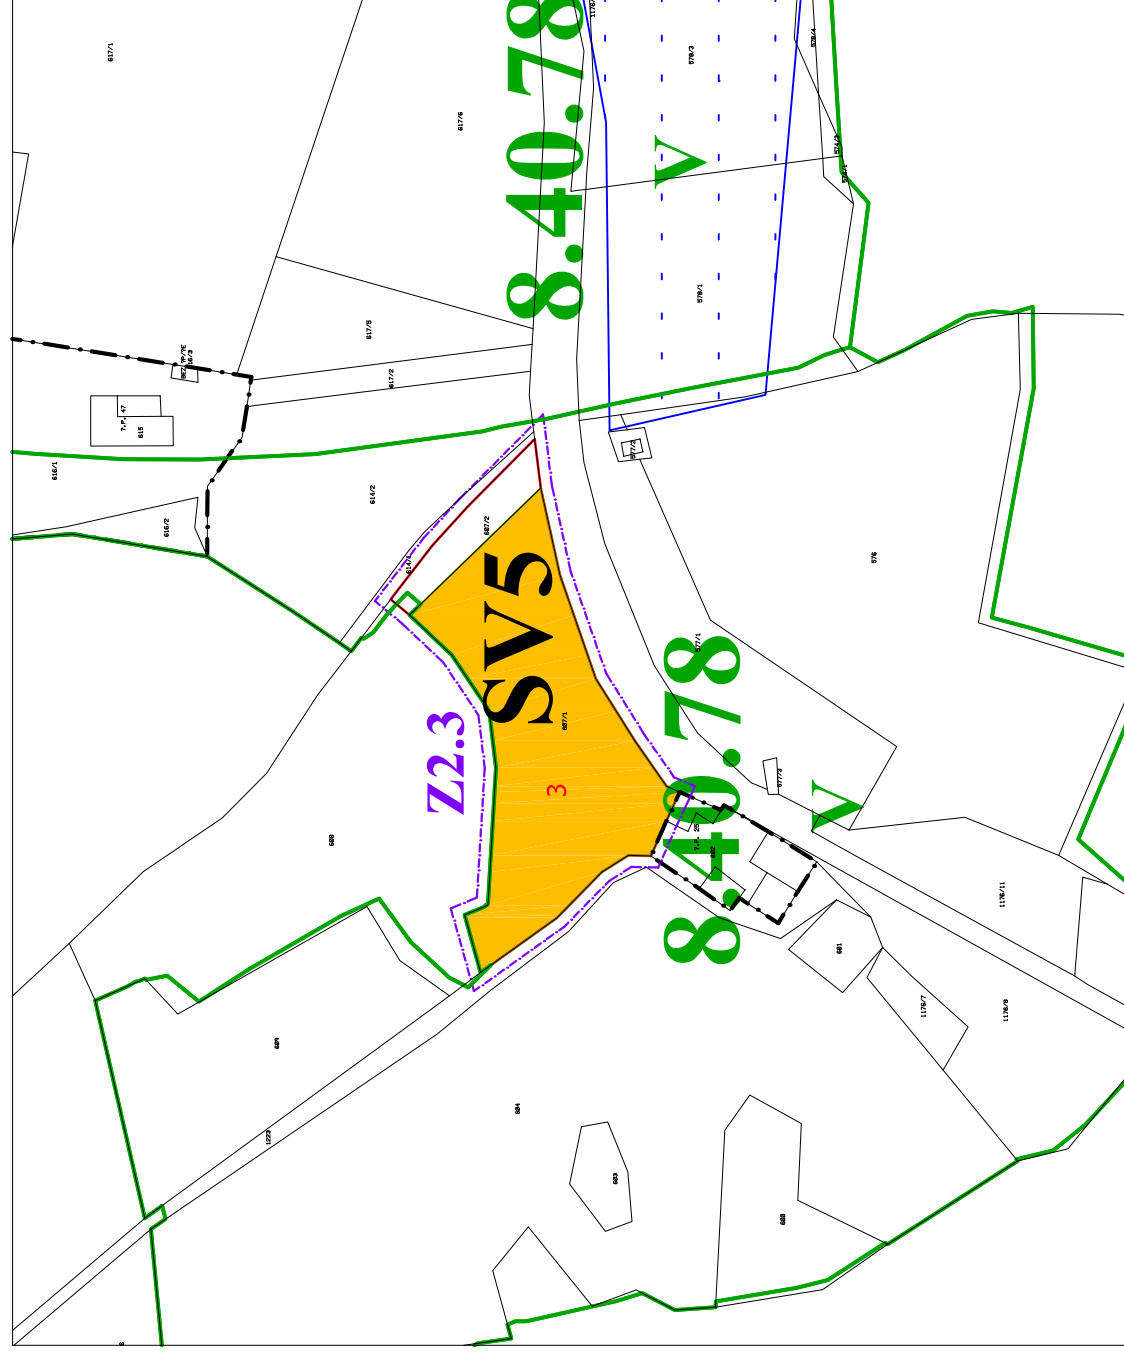

Lokalita Z2.8a

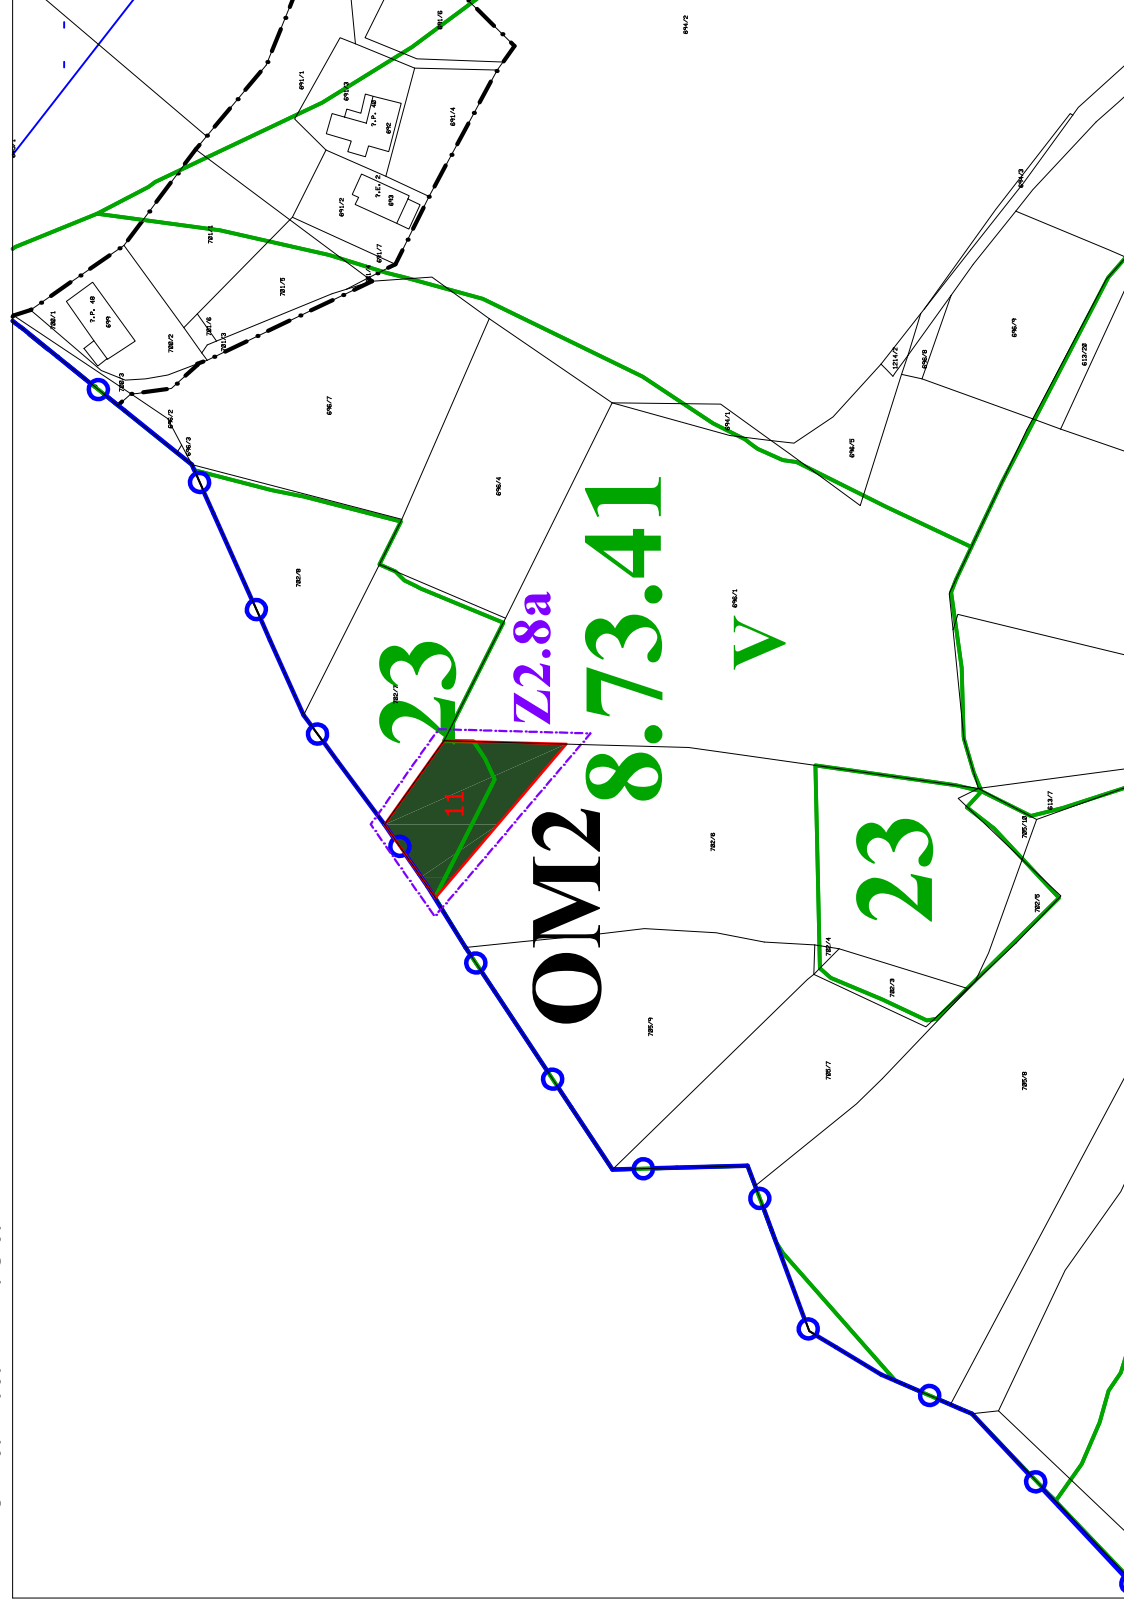

### LEGENDA:

#### HRANICE, ZNAČENÍ

- stav návrh
- HRANICE SPRÁVNÍHO ÚZEMÍ
- HRANICE KATASTRU
- HRANICE ZASTAVĚNÉHO ÚZEMÍ
- HRANICE ŘEŠENÉHO ÚZEMÍ
- ČÍSLO ZÁBORU ZPF
- ČÍSLO ZÁBORU PUPFL

#### VYHODNOCENÍ ZPF

- HRANICE BPEJ
- KÓD BPEJ
- TRÍDA OCHRANY ZEMĚDĚLSKÉ PŮDY
- ZEMĚDĚLSKÁ PŮDA S TRÍDOU OCHRANY V.
- POZEMKY URČENÉ K PLNĚNÍ FUNKCÍ LESA
- MELIOROVANÉ POZEMKY

#### Záznam o účinnosti

Správní orgán, který územní plán vydal:  
Tato změna č. 2 územního plánu byla vydána: Zastupitelstvem obce Holubov  
Změna č. 2 územního plánu nabyla účinnosti dne:

Porizovatel:  
Obec Holubov  
zastoupena starostou obce Romanem Kudláčkem

Oprávněná úřední osoba porizovatele:  
Jiří Košan

Zakázka	ZMĚNA č. 2 ÚZEMNÍHO PLÁNU HOLUBOV	Razítko zpracovatele
Obsah	VÝKRES PŘEDPOKLÁDANÝCH ZÁBORŮ ZPF A PUPFL	
Měřítko	1 : 2 000	
Datum vyhotovení	BŘEZEN 2021	
	Hlavní projektant	Ing. arch. Václav Štěpán
	Zodpovědný projektant	Ing. arch. Václav Štěpán
Kreslil		Ing. Dominik Švanda
ICO / DIČ		10276661 / CZ 430908117
Telefón		387 718 439, 387 718 450
		Číslo výkresu
		<b>03.2</b>

