


ÚZEMNÍ PLÁN HOLUBOV

měřítko 1 : 2 000

VÝKRES PŘEDPOKLÁDANÝCH ZÁBORŮ ZPF A PUPFL

Lokalita Z2.1 a Z2.5

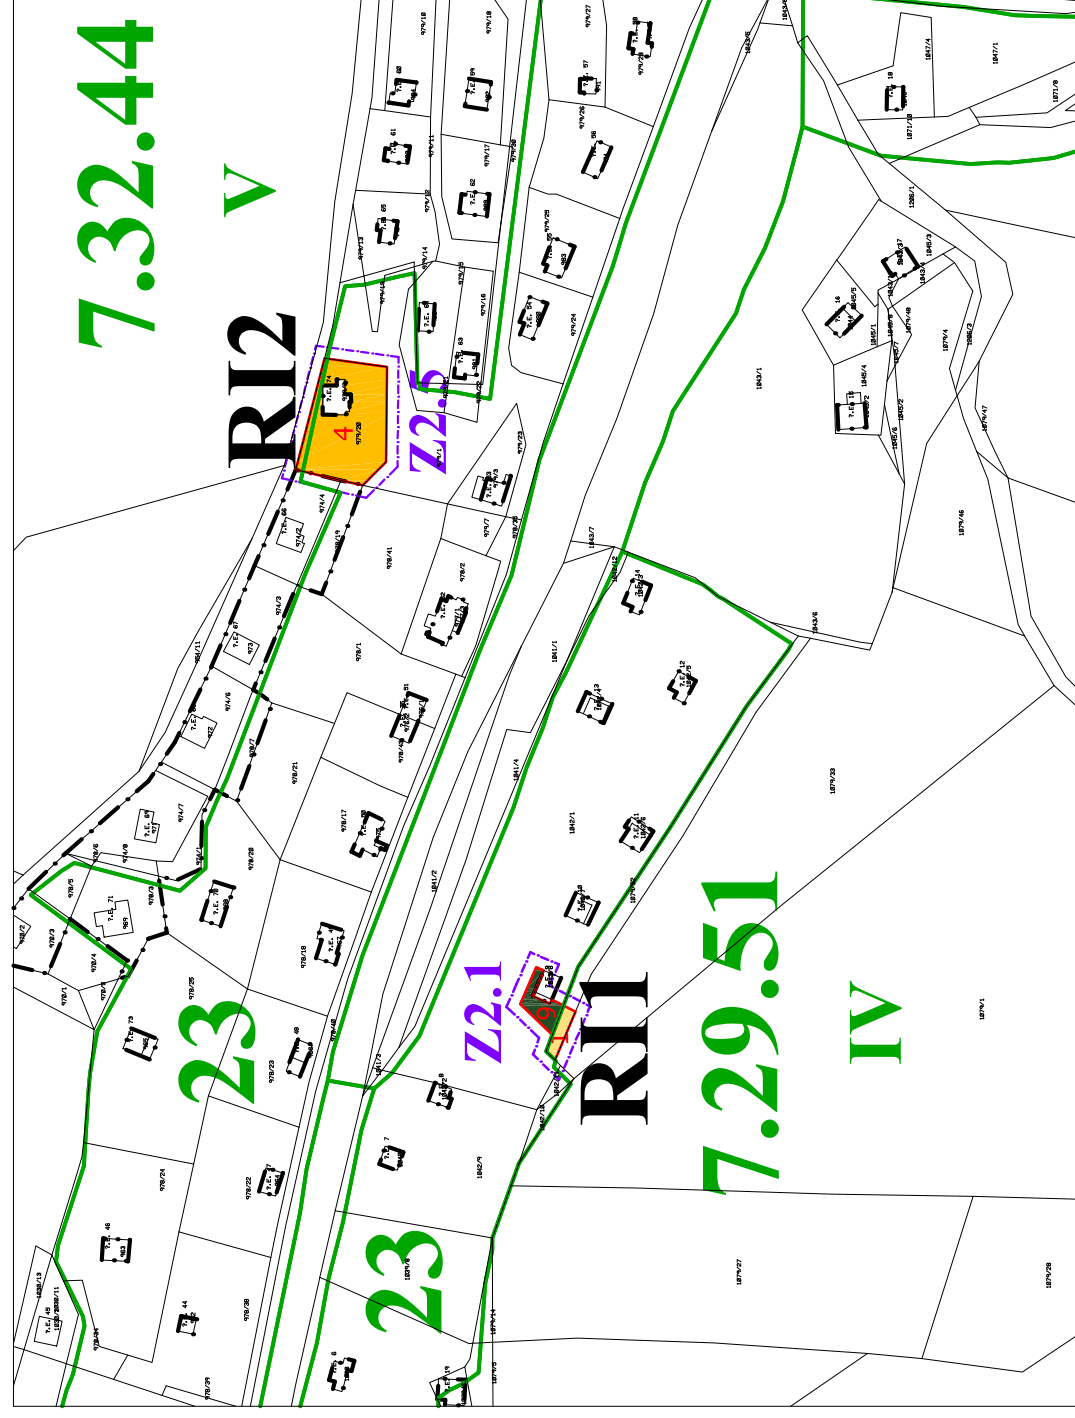


Lokalita Z2.2



LEGENDA:

HRANICE, ZNAČENÍ

- stav
- návrh
- HRANICE SPRÁVNÍHO ÚZEMÍ
- HRANICE KATASTRU
- HRANICE ZASTAVĚNÉHO ÚZEMÍ
- HRANICE ŘEŠENÉHO ÚZEMÍ
- ČÍSLO ZÁBORU ZPF
- ČÍSLO ZÁBORU PUPFL

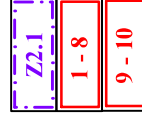

VYHODNOCENÍ ZPF

- HRANICE BPEJ
- KÓD BPEJ
- TRÍDA OCHRANY ZEMĚDĚLSKÉ PŮDY
- ZEMĚDĚLSKÁ PŮDA S TRÍDOU OCHRANY IV.
- ZEMĚDĚLSKÁ PŮDA S TRÍDOU OCHRANY V.
- POZEMKY URČENÉ K PLENĚNÍ FUNKCÍ LESA

Záznam o účinnosti

Správní orgán, který územní plán vydal:

Tato změna č. 2 územního plánu byla vydána: Zastupitelstvem obce Holubov
Změna č. 2 územního plánu nabyla účinnosti dne:

Pořizovatel:
Obce Holubov
zastoupená starostou obce Romanem Kudláčkem

Oprávněná úřední osoba pořizovatele:
Jiří Košan

Zakázka	ZMĚNA č. 2 ÚZEMNÍHO PLÁNU HOLUBOV	Razítko zpracovatele
Obsah	VÝKRES PŘEDPOKLÁDANÝCH ZÁBORŮ ZPF A PUPFL	
Měřítko	1 : 2 000	
Datum vyhotovení	ČERVEN 2021	
architektonický atelier	Hlavní projektant Zodpovědný projektant	Podpis Ing. arch. Vítězslav Štěpán Ing. arch. Vítězslav Štěpán
	Kreslil	Ing. Dominik Švanda
	ICO / DIČ	10276661 / CZ 430908117
Telefón	387 718 439, 387 718 450	Číslo paré Číslo výkresu 03.2

