


ÚZEMNÍ PLÁN HOLUBOV


měřítko 1 : 2 000

VÝKRES PŘEDPOKLÁDANÝCH ZÁBORŮ ZPF A PUPFL

Lokalita Z2.4 a Z2.6

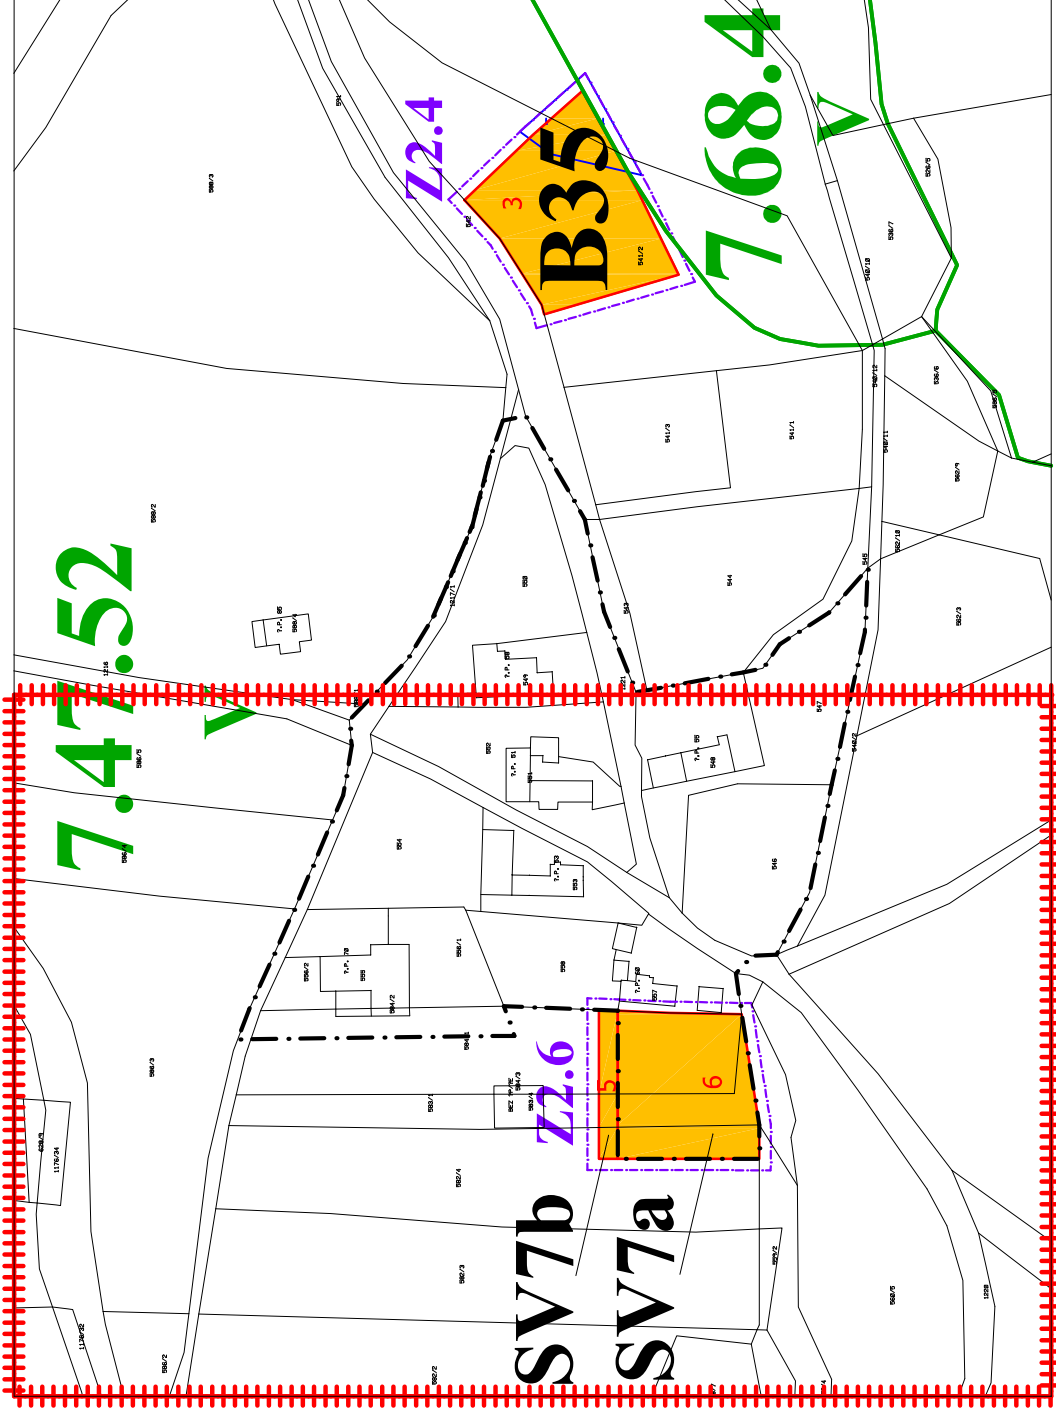

Lokalita Z2.7

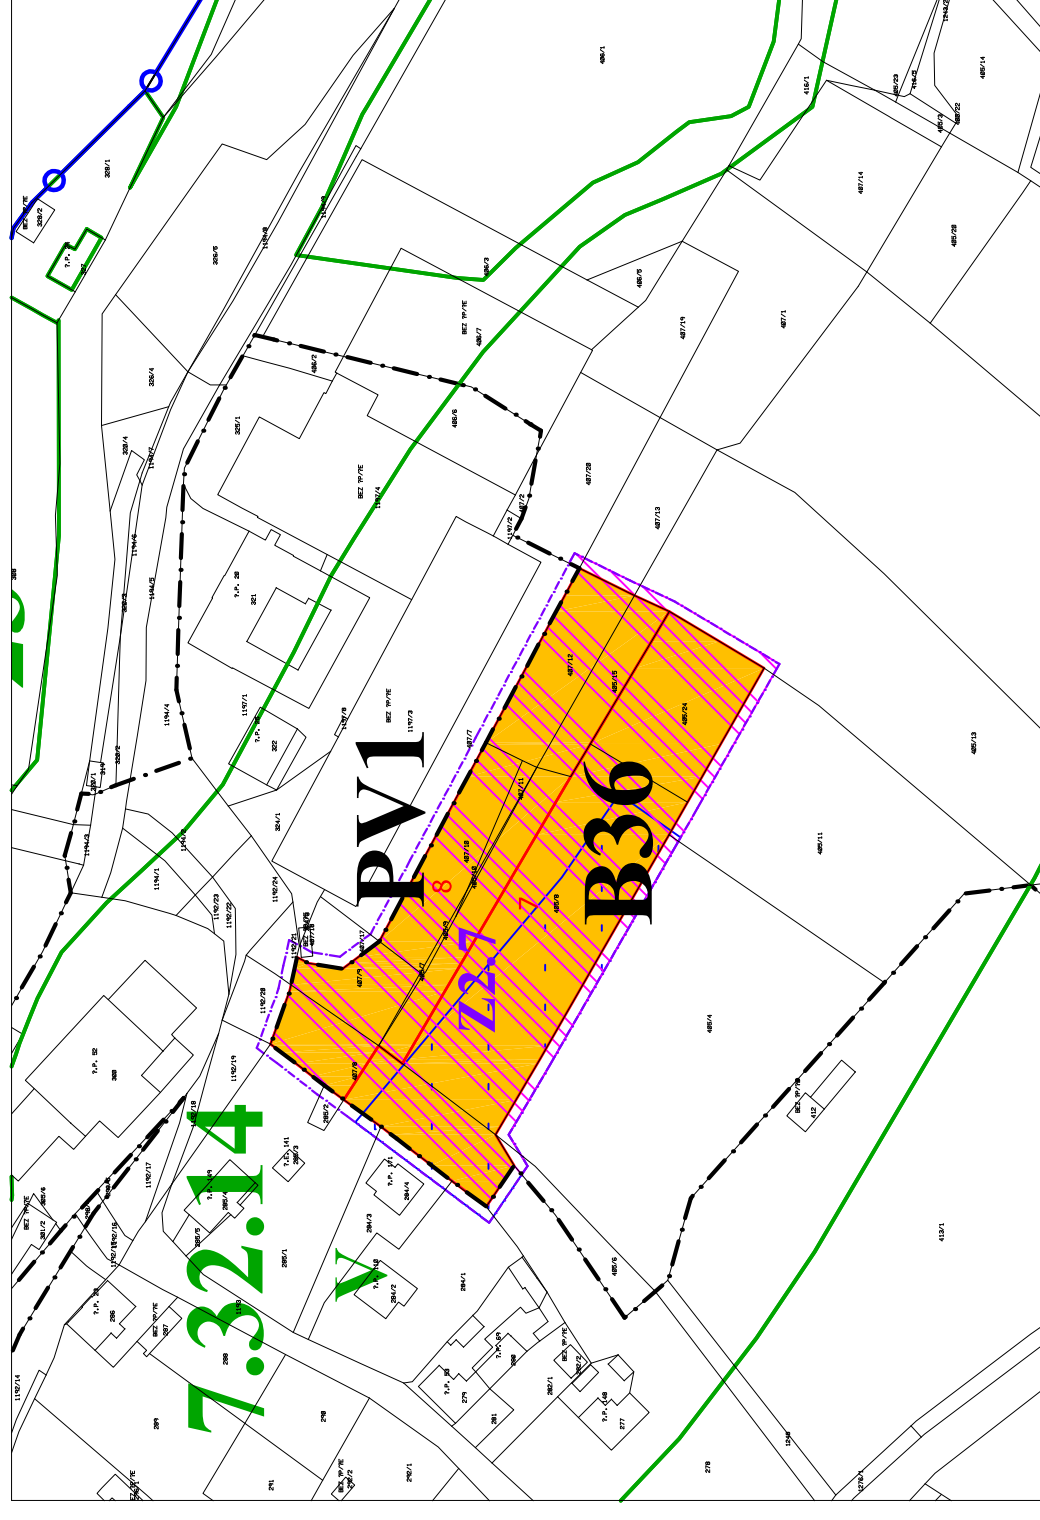

LEGENDA:

HRANICE, ZNAČENÍ

	HRANICE SPRÁVNÍHO ÚZEMÍ
	HRANICE KATASTRU
	HRANICE ZASTAVĚNÉHO ÚZEMÍ
	HRANICE ŘEŠENÉHO ÚZEMÍ
	ČÍSLO ZÁBORU ZPF

VYHODNOCENÍ ZPF

	HRANICE BPEJ
	KÓD BPEJ
	TŘÍDA OCHRANY ZEMĚDĚLSKÉ PŮDY
	ZEMĚDĚLSKÁ PŮDA S TŘÍDOU OCHRANY V.
	MELIOROVANÉ POZEMKY
	PLOCHY, PRO KTERÉ BYLO SCHVÁLENO VYJMUTÍ ZPF V PŘEDCHOZÍM ÚP

PŘEDMĚT OPAKOVANÉHO VEŘEJNÉHO PROJEDNÁNÍ

Záznam o účinnosti	
Správní orgán, který územní plán vydal: Tato změna č. 2 územního plánu byla vydána: Zastupitelstvem obce Holubov Změna č. 2 územního plánu nabytí účinnosti dne:	
Porizovatel: Obec Holubov zastoupena starostou obce Romanem Kudláčkem	
Oprávněná úřední osoba porizovatele: Jiří Košan	

Zakázka	ZMĚNA č. 2 ÚZEMNÍHO PLÁNU HOLUBOV	Razítko zpracovatele
Obsah	VÝKRES PŘEDPOKLÁDANÝCH ZÁBORŮ ZPF A PUPFL	
Měřítko	1 : 2 000	
Datum vyhotovení	ČERVEN 2021	
architektonický atelier	Hlavní projektant Zodpovědný projektant Kreslil ICO / DIC Telefon	Podpis Ing. arch. Víteňko Štěpán Ing. arch. Víteňko Štěpán Ing. Dominik Švanda 10276661 / CZ 430988117 387 718 439, 387 718 460
		Číslo výkresu 03.2

