


ÚZEMNÍ PLÁN HOLUBOV

měřítko 1 : 2 000

VÝKRES PŘEDPOKLÁDANÝCH ZÁBORŮ ZPF A PUPFL

Lokalita Z2.4 a Z2.6

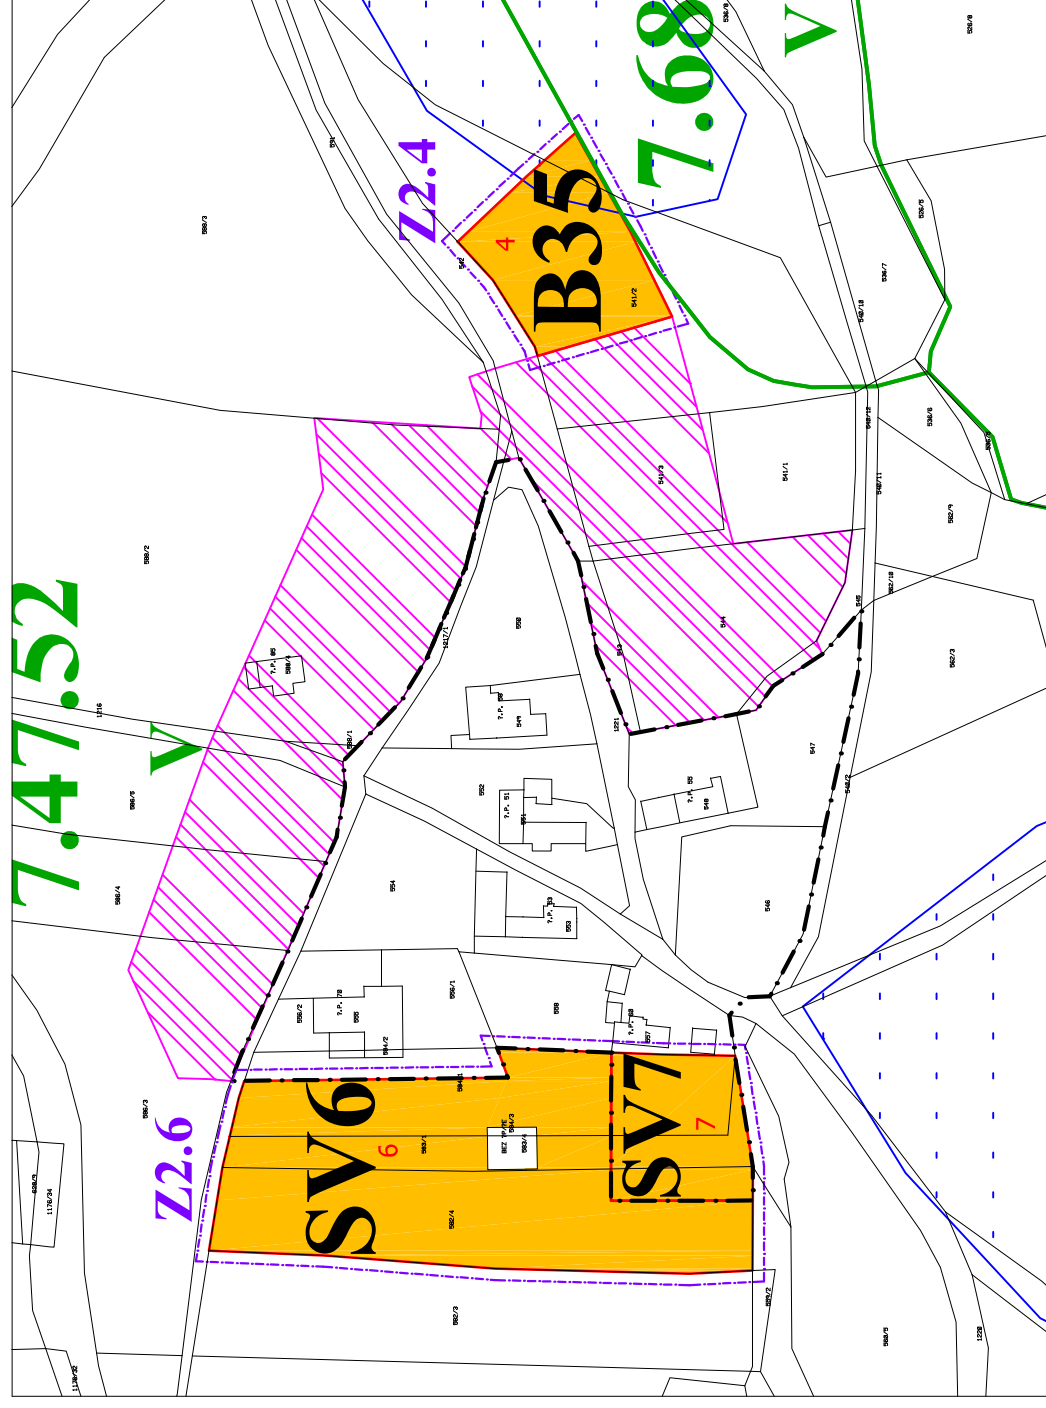

Lokalita Z2.7



LEGENDA:

HRANICE, ZNAČENÍ

- stav
- návrh
- HRANICE SPRÁVNÍHO ÚZEMÍ
- HRANICE KATASTRU
- HRANICE ZASTAVĚNÉHO ÚZEMÍ
- HRANICE ŘEŠENÉHO ÚZEMÍ
- ČÍSLO ZÁBORU ZPF

VYHODNOCENÍ ZPF


- HRANICE BPEJ
- KÓD BPEJ
- TŘÍDA OCHRANY ZEMĚDĚLSKÉ PŮDY
- ZEMĚDĚLSKÁ PŮDA S TŘÍDOU OCHRANY V.
- MELIOROVANÉ POZEMKY
- PLOCHY, PRO KTERÉ BYLO SCHVÁLENO VYJMUTÍ ZPF V PŘEDCHOZÍM ÚP

Záznam o účinnosti

Správní orgán, který územní plán vydal:
Tato změna č. 2 územního plánu byla vydána: Zastupitelstvem obce Holubov
Změna č. 2 územního plánu nabytí účinnosti dne:

Porizovatel:
Obec Holubov
zastoupena starostou obce Romanem Kudláčkem

Oprávněná úřední osoba porizovatele:
Jiří Košan

Zakázka	ZMĚNA č. 2 ÚZEMNÍHO PLÁNU HOLUBOV	Razítko zpracovatele
Obsah	VÝKRES PŘEDPOKLÁDANÝCH ZÁBORŮ ZPF A PUPFL	
Měřítko	1 : 2 000	
Datum vyhotovení	BŘEZEN 2021	
architektonický ateliér		
Hlavní projektant	Ing. arch. Víteňko Štěpán	Podpis
Zodpovědný projektant	Ing. arch. Víteňko Štěpán	
Kreslí	Ing. Dominik Švanda	Číslo výkresu
ICO / DIC	10276661 / CZ 430988117	O3.2
Telefón	387 718 439, 387 718 450	

