


ÚZEMNÍ PLÁN HOLUBOV

Lokalita 1

ZMĚNA Č. 3

VÝKRES ZÁKLADNÍHO ČLENĚNÍ ÚZEMÍ

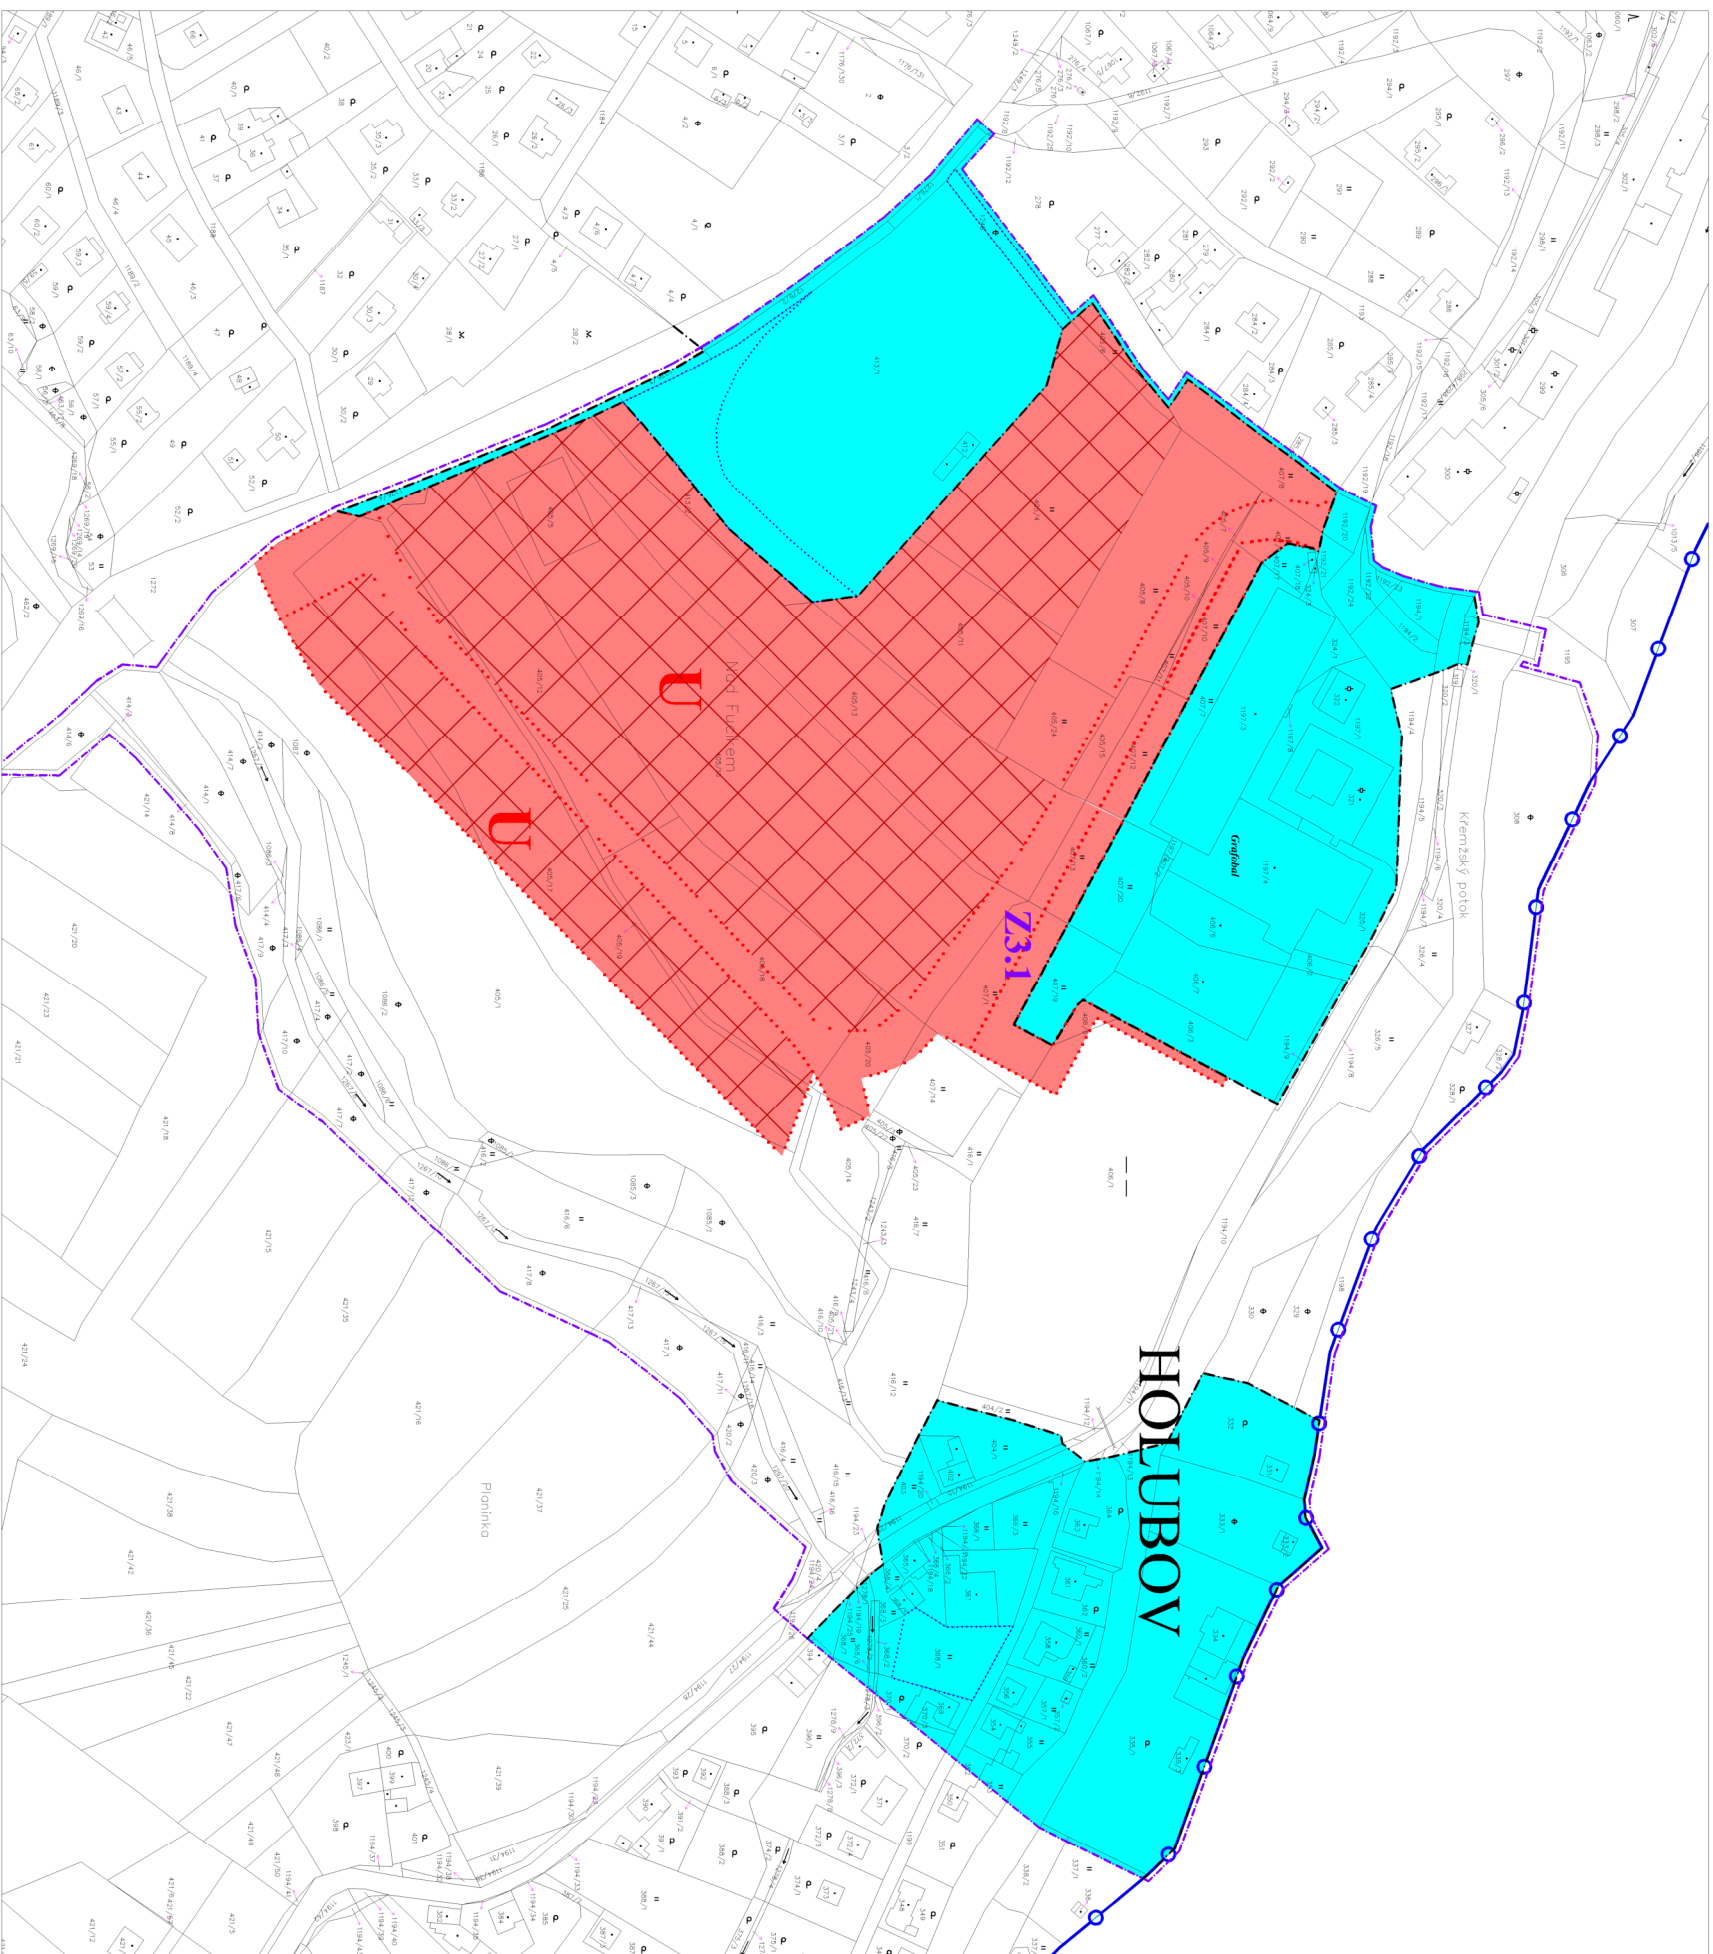


LEGENDA:

HRANICE, ZNAČENÍ

sta

návrh

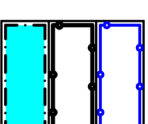

HRANICE SPRÁVNÍHO ÚZEMÍ

HRANICE KATASTRU


HRANICE ZASTAVĚNÉHO ÚZEMÍ

PLOCHY PŘESTAVBY

ZASTAVITELNÉ PLOCHY

ZASTAVITELNÉ PLOCHY S PŘEDEPSANOU ÚZEMNÍ STUDIÍ

HRANICE ŘEŠENÍHO ÚZEMÍ ZMĚN

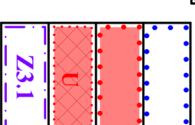

Zakázka	ZMĚNA Č. 3 ÚZEMNÍHO PLÁNU HOLUBOV	Razítko zpracovatele
Stupeň	NÁVRH PRO VEŘEJNÉPROJEINÁNÍ	
Obsah	VÝKRES ZÁKLADNÍHO ČLENĚNÍ ÚZEMÍ	
Měřítko	1 : 2 000	
Datum vyhotovení	PROSINEC 2022	Podpis
	Hlavní projektant Ing. arch. Václav Štěpán	
	Zodpovědný projektant Ing. arch. Václav Štěpán	
	Kreslil Ing. arch. Martin Souček	
	Ing. Dominik Svanda	
	IČO / DIČ 10276661 / CZ 430908117	
	Teléfono 387 718 439, 387 718 450	
	N1.3	

měřítko 1 : 2 000

