


ÚZEMNÍ PLÁN HOLUBOV ZMĚNA Č. 3 VÝKRES PŘEDPOKLÁDANÝCH

Lokalita č. 13

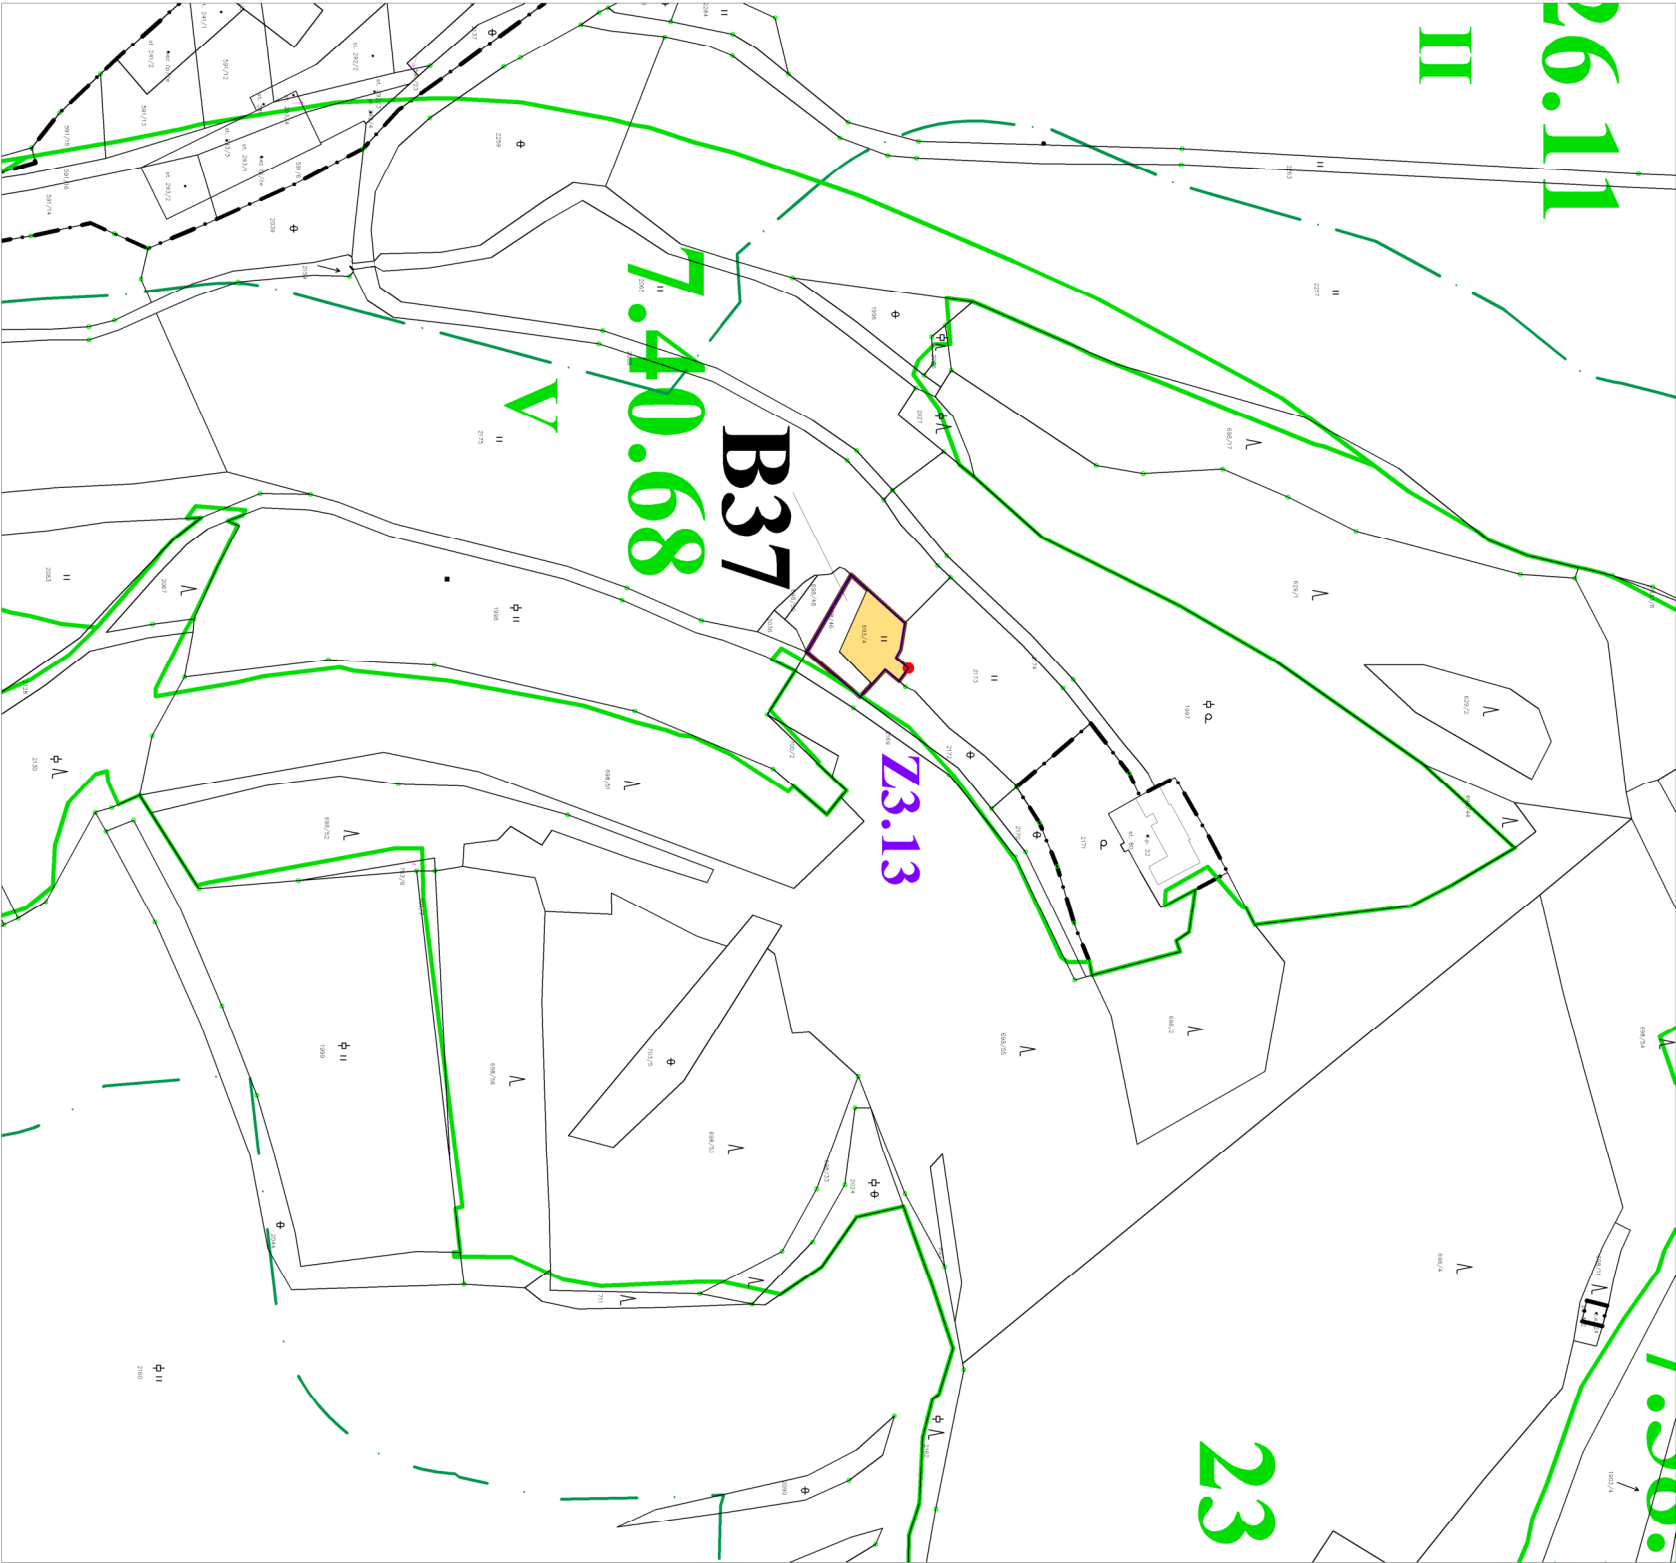

WYKRES PŘEDPOKLÁDANÝCH ZÁBORŮ ZPF A PUPFL

LEGENDA:

stav

návrh

HRANICE SPRÁVNÍHO ÚZEMÍ

HRANICE KATASTRU

HRANICE ZASTAVĚNÉHO ÚZEMÍ

HRANICE ZASTAVITELNÝCH PLOCH

HRANICE ŘEŠENÉHO ÚZEMÍ ZMĚN

VYHODNOCENÍ ZPF

5.29.11

II

B37

ZEMĚDĚLSKÁ PŮDA S TŘÍDOU OCHRANY V.

HRANICE BPEJ

KÓD BPEJ

TŘÍDA OCHRANY ZEMĚDĚLSKÉ PŮDY

HRANICE NAVRŽENÉ LOKALITY

OZNAČENÍ NAVRŽENÉ LOKALITY

měřítko 1 : 2 000



Zakázka	ZMĚNA Č. 3 ÚZEMNÍHO PLÁNU HOLUBOV			Razítko zpracovatele	
Stupeň	NÁVRH PRO VEŘEJNÉ PROJEKOVÁNÍ				
Obsah	VÝKRES PŘEDPOKLÁDANÝCH ZÁBORŮ ZPF A PUPFL				
Měřítko	1 : 2 000				
Datum vyhotovení	PROSINEC 2022				
architektonický atelier  ŠTĚPÁN Zlínková č.12 371 22 C, Budejovice <td colspan="2">Podpis</td>				Podpis	
Hlavní projektant		Ing. arch. Václav Štěpán		Číslo výkresu	
Zodpovědný projektant		Ing. arch. Václav Štěpán		Číslo paré	
Kreslil		Ing. Dominik Švanda			
IČO / DIČ		10276661 / CZ 430908117		03.3	
Telefon		387 718 439, 387 718 450			

