


# ÚZEMNÍ PLÁN HOLUBOV ZMĚNA Č. 3

Lokalita č. 4A a 4B

# VÝKRES PŘEDPOKLÁDANÝCH ZÁBORŮ ZPF A PUPFL

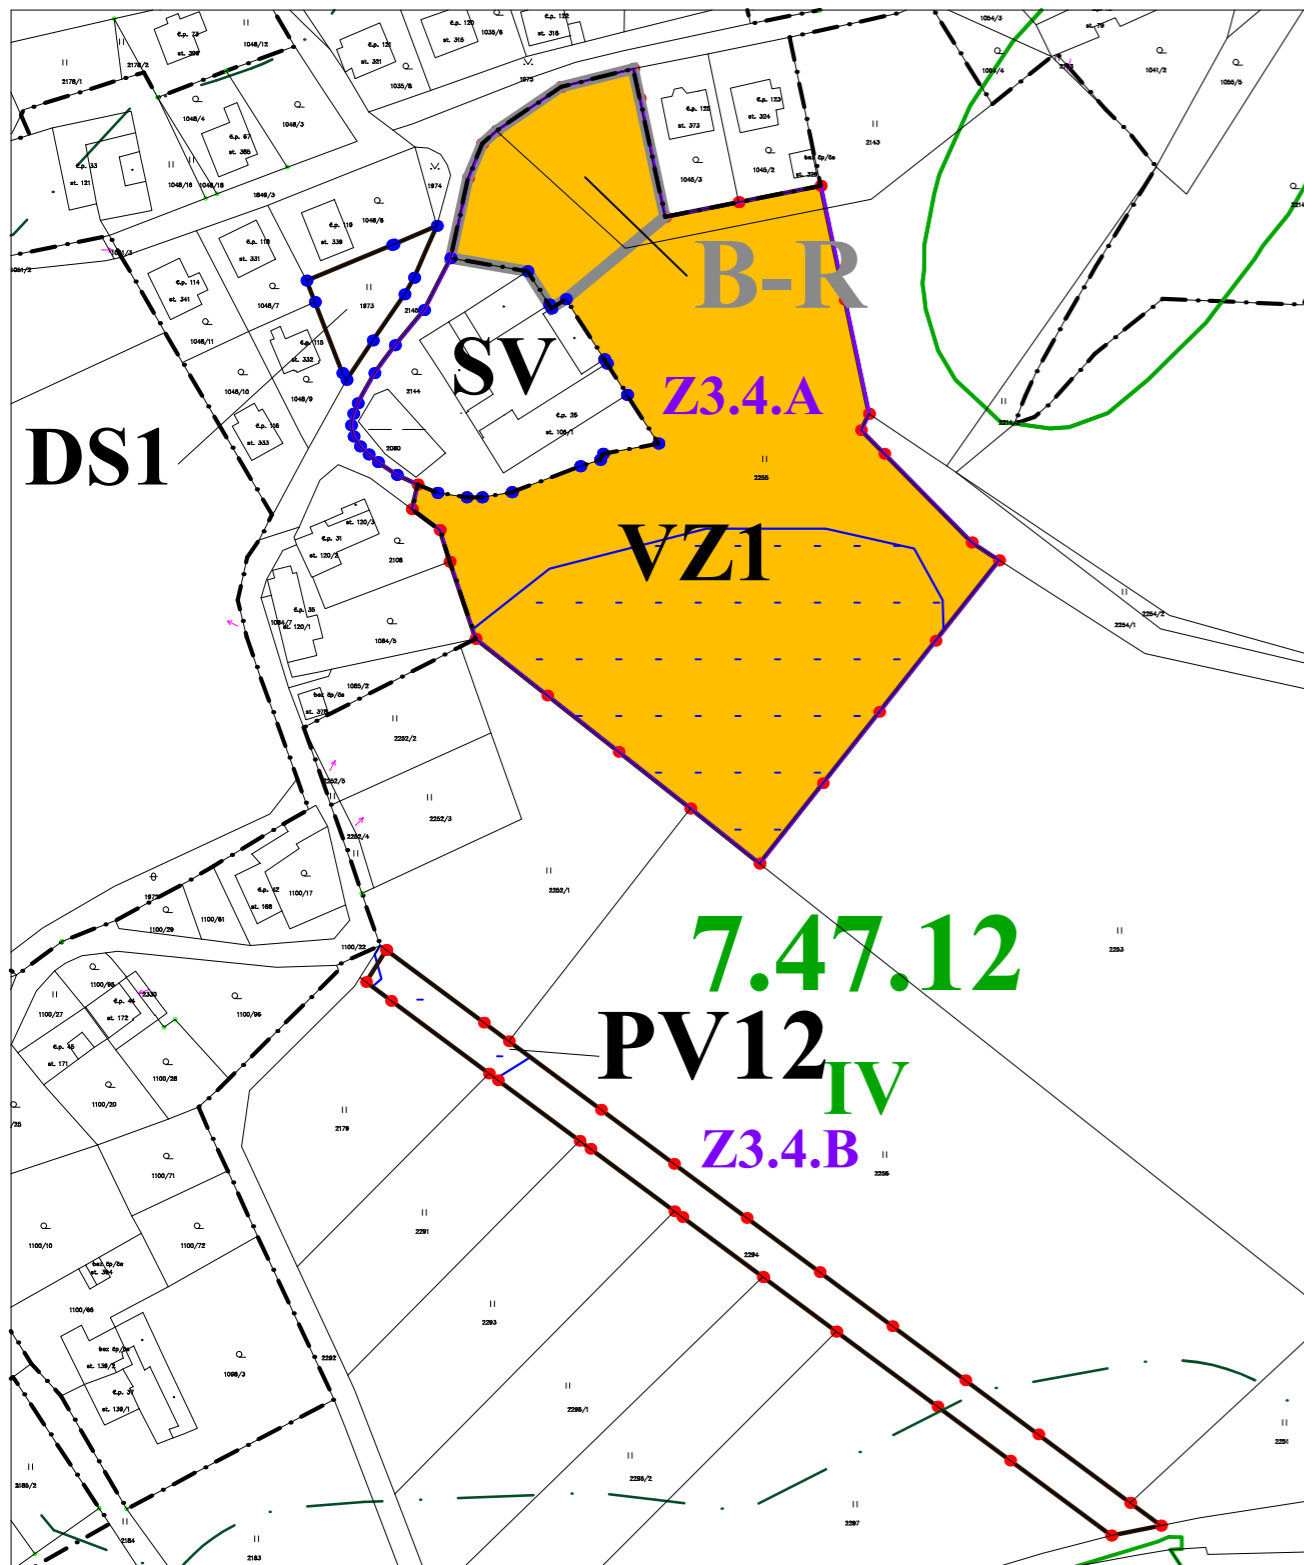

## LEGENDA:

stav	návrh


## VYHODNOCENÍ ZPF

	HRANICE BPEJ
	KÓD BPEJ
	TŘÍDA OCHRANY ZEMĚĚLSKÉ PŮDY
	HRANICE NAVRŽENÉ LOKALITY
	OZNAČENÍ NAVRŽENÉ LOKALITY
	OZNAČENÍ RUŠENÉ LOKALITY
	ZEMĚĚLSKÁ PŮDA S TŘÍDOU OCHRANY IV.
	MELIOROVANÉ POZEMKY

## PŘÍRODNÍ LIMITY

	OCHRANNÉ PÁSMO LESA
--	---------------------

měřítko 1 : 2 000

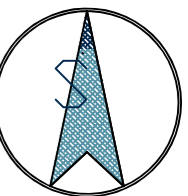

Zakázka	ZMĚNA Č. 3 ÚZEMNÍHO PLÁNU HOLUBOV		Razítko zpracovatele	
Stupeň	NÁVRH PRO VEŘEJNÉ PROJEDNÁNÍ			
Obsah	VÝKRES PŘEDPOKLÁDANÝCH ZÁBORŮ ZPF A PUPFL			
Měřítko	1 : 2 000			
Datum vyhotovení	PROSINEC 2022			
	Hlavní projektant	Ing. arch. Václav Štěpán	Podpis	
	Zodpovědný projektant	Ing. arch. Václav Štěpán		
	Kreslil	Ing. Dominik Švanda	Číslo výkresu <b>O3.3</b>	Číslo paré
	IČO / DIČ	10276661 / CZ 430908117		
	Telefon	387 718 439, 387 718 450		