


# ÚZEMNÍ PLÁN HOLUBOV VÝKRES ZÁKLADNÍHO ČLENĚNÍ ÚZEMÍ

Třisov

měřítko 1 : 5 000

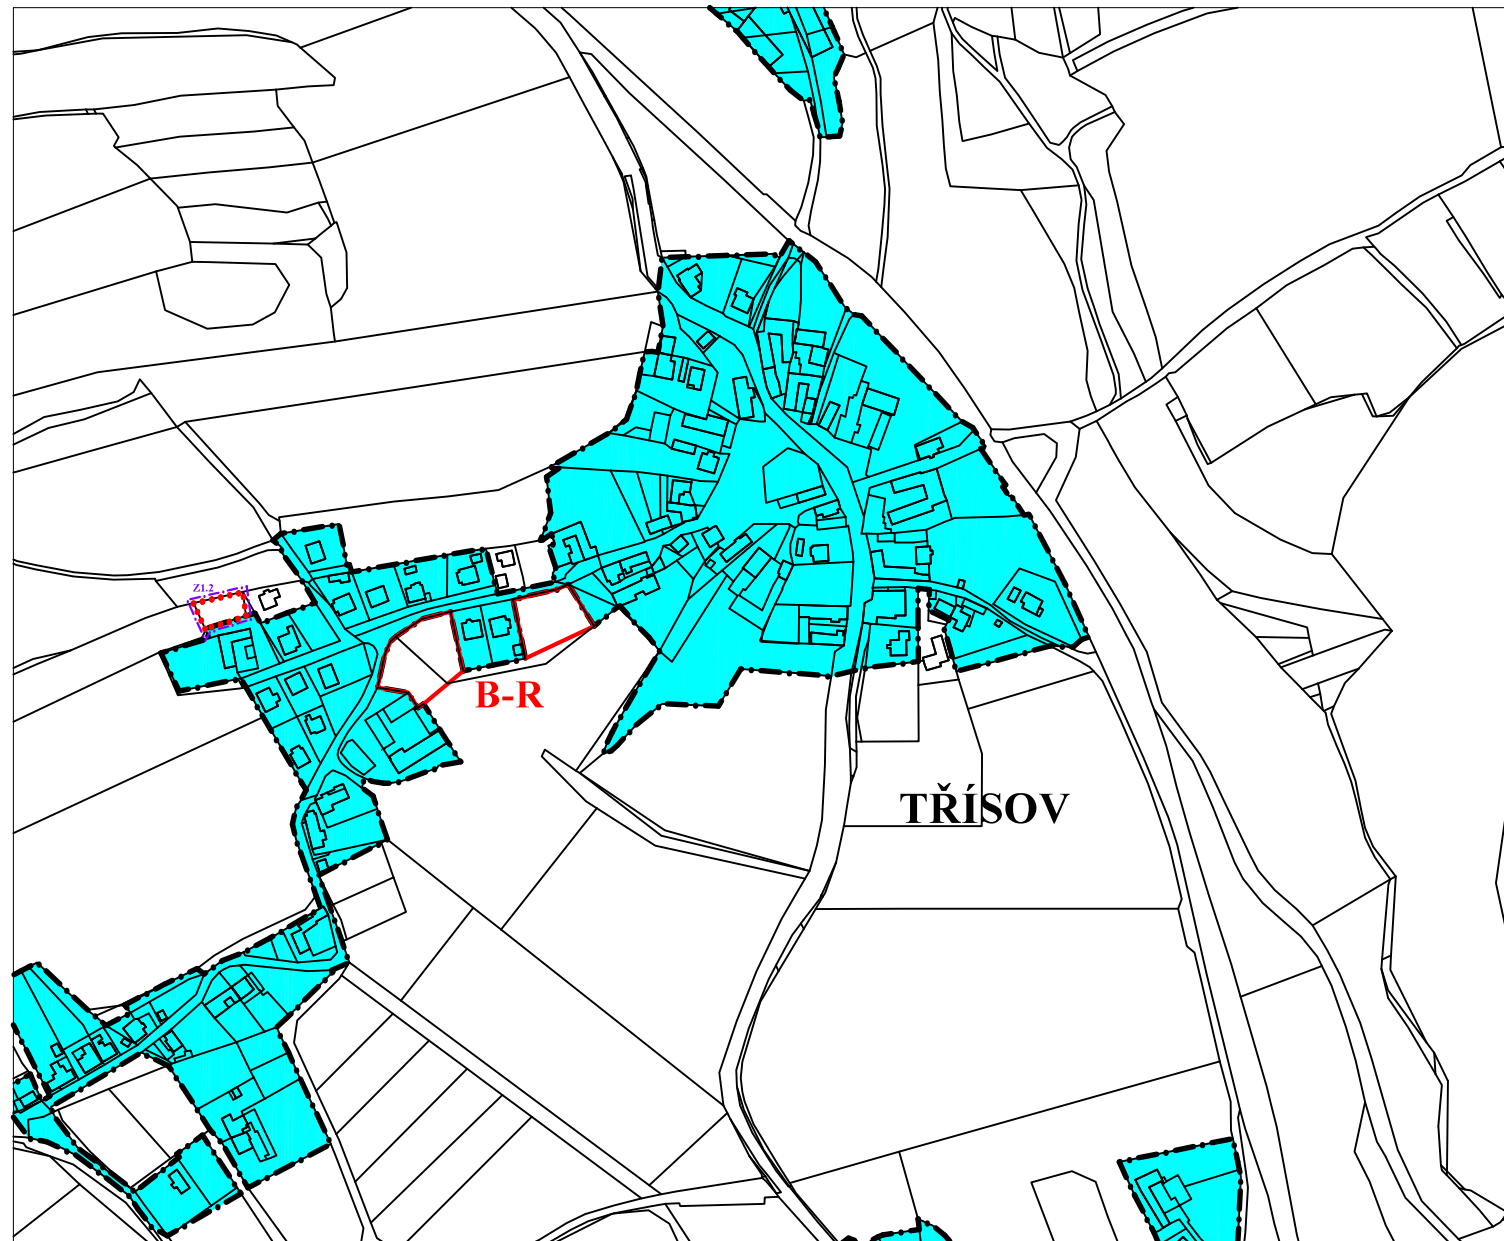

## LEGENDA:

### HRANICE, ZNAČENÍ

stav	návrh	
		HRANICE SPRÁVNÍHO ÚZEMÍ
		HRANICE KATASTRU
		HRANICE ZASTAVĚNÉHO ÚZEMÍ
		PLOCHY PŘESTAVBY
		ZASTAVITELNÉ PLOCHY
		PLOCHY ÚZEMNÍCH REZERV
		HRANICE ŘEŠENÉHO ÚZEMÍ

Záznam o účinnosti
Správní orgán, který územní plán vydal: Tato změna č. 1 územního plánu byla vydána Zastupitelstvem obce Holubov Zěmán č. 1 Územního plánu nabyla účinnosti dne
Pořizovatel: Obec Holubov zastoupená starostou obce Romanem Kudláčkem
Oprávněná úřední osoba pořizovatele: Jiří Košan

Zakázka	ÚZEMNÍ PLÁN HOLUBOV		Razítko zpracovatele
Stupeň	NÁVRH PRO VEŘEJNÉ JEDNÁNÍ		
Obsah	VÝKRES ZÁKLADNÍHO ČLENĚNÍ ÚZEMÍ		
Měřítko	1 : 5 000		
Datum vyhotovení	ZÁŘÍ 2019		
 architektický atelier	Hlavní projektant	Ing. arch. Václav Štěpán	Podpis
	Zodpovědný projektant	Ing. arch. Václav Štěpán	
	Kreslil	Ing. Adéla Pfliegerová	Číslo výkresu Číslo paré
	IČO / DIČ	10276661 / CZ 430908117	
Telefon	387718439, 387718450		N1.1