



# ÚZEMNÍ PLÁN HOLUBOV Hlavní výkres měřítko 1 : 5 000

## Třisov

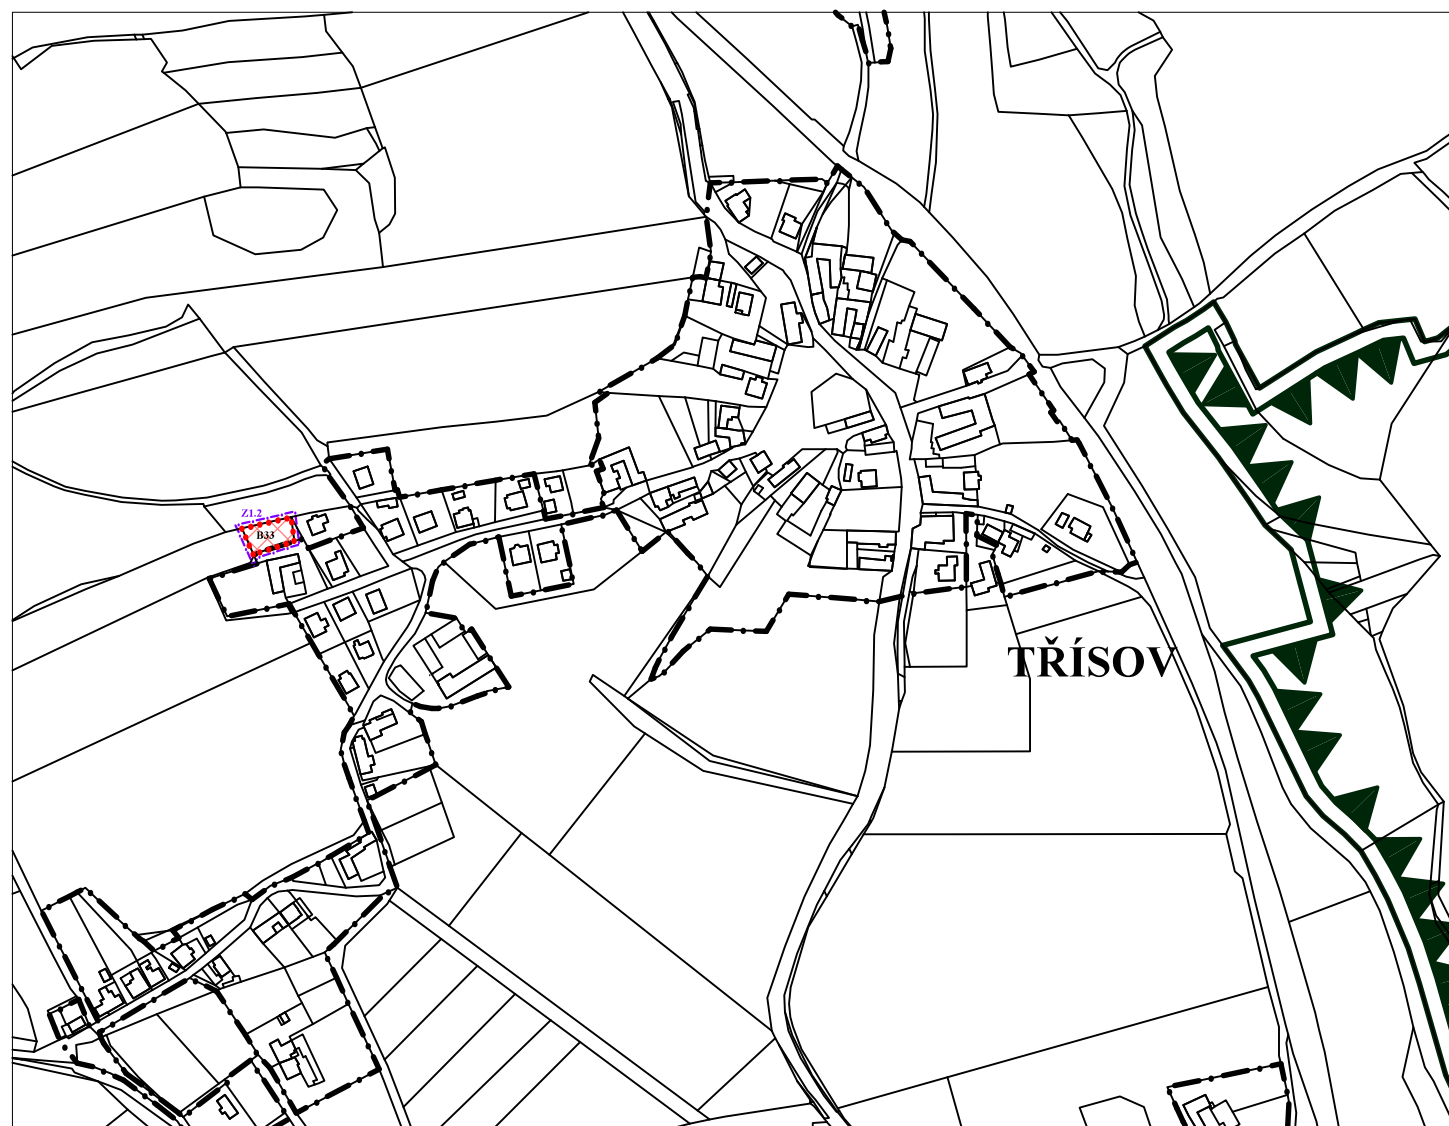

### LEGENDA:

#### HRANICE, ZNAČENÍ

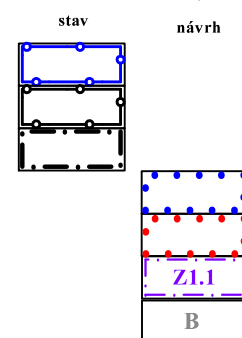

- HRANICE SPRÁVNÍHO ÚZEMÍ
- HRANICE KATASTRU
- HRANICE ZASTAVĚNÉHO ÚZEMÍ
- PLOCHY PŘESTAVBY
- HRANICE ZASTAVITELNÝCH PLOCH
- HRANICE ŘEŠENÉHO ÚZEMÍ
- RUŠENÉ PLOCHY ZMĚNOU č. 1

#### PLOCHY S ROZDÍLNÝM ZPŮSOBEM VYUŽITÍ

- stabilizované plochy
- plochy změn
- B33** PLOCHY BYDLENÍ rodinné domy venkovského charakteru
- SV4** PLOCHY SMÍŠENÉ OBYTNÉ venkovské - bydlení s drobnou výrobou a službami
- DS** PLOCHY DOPRAVNÍ INFRASTRUKTURY silniční doprava - místní a účelové komunikace, parkoviště v nezastavěném území

#### ÚZEMNÍ SYSTÉM EKOLOGICKÉ STABILITY

- NADREGIONÁLNÍ BIOCENTRUM
- LOKÁLNÍ BIOCENTRUM FUNKČNÍ

#### Záznam o účinnosti

Správní orgán, který územní plán vydal:  
Tato změna č. 1 územního plánu byla vydána Zastupitelstvem obce Holubov  
Změna č. 1 Územního plánu nabyla účinnosti dne

Pořizovatel:  
Obec Holubov  
zastoupená starostou obce Romanem Kudláčkem

Oprávněná úřední osoba pořizovatele:  
Jiří Košan

Zakázka	ÚZEMNÍ PLÁN HOLUBOV		Razítko zpracovatele
Stupeň	NÁVRH PRO VEŘEJNÉ JEDNÁNÍ		
Obsah	HLAVNÍ VÝKRES		
Měřítko	1 : 5 000		
Datum vyhotovení	ZÁŘÍ 2019		
	Hlavní projektant	Ing. arch. Václav Štěpán	Podpis
	Zodpovědný projektant	Ing. arch. Václav Štěpán	
	Kreslil	Ing. Adéla Pfliegerová	Číslo výkresu Číslo paré
	IČO / DIČ	10276661 / CZ 430908117	
Telefon	387718439, 387718450		