


# ÚZEMNÍ PLÁN HOLUBOV

Lokalita 1

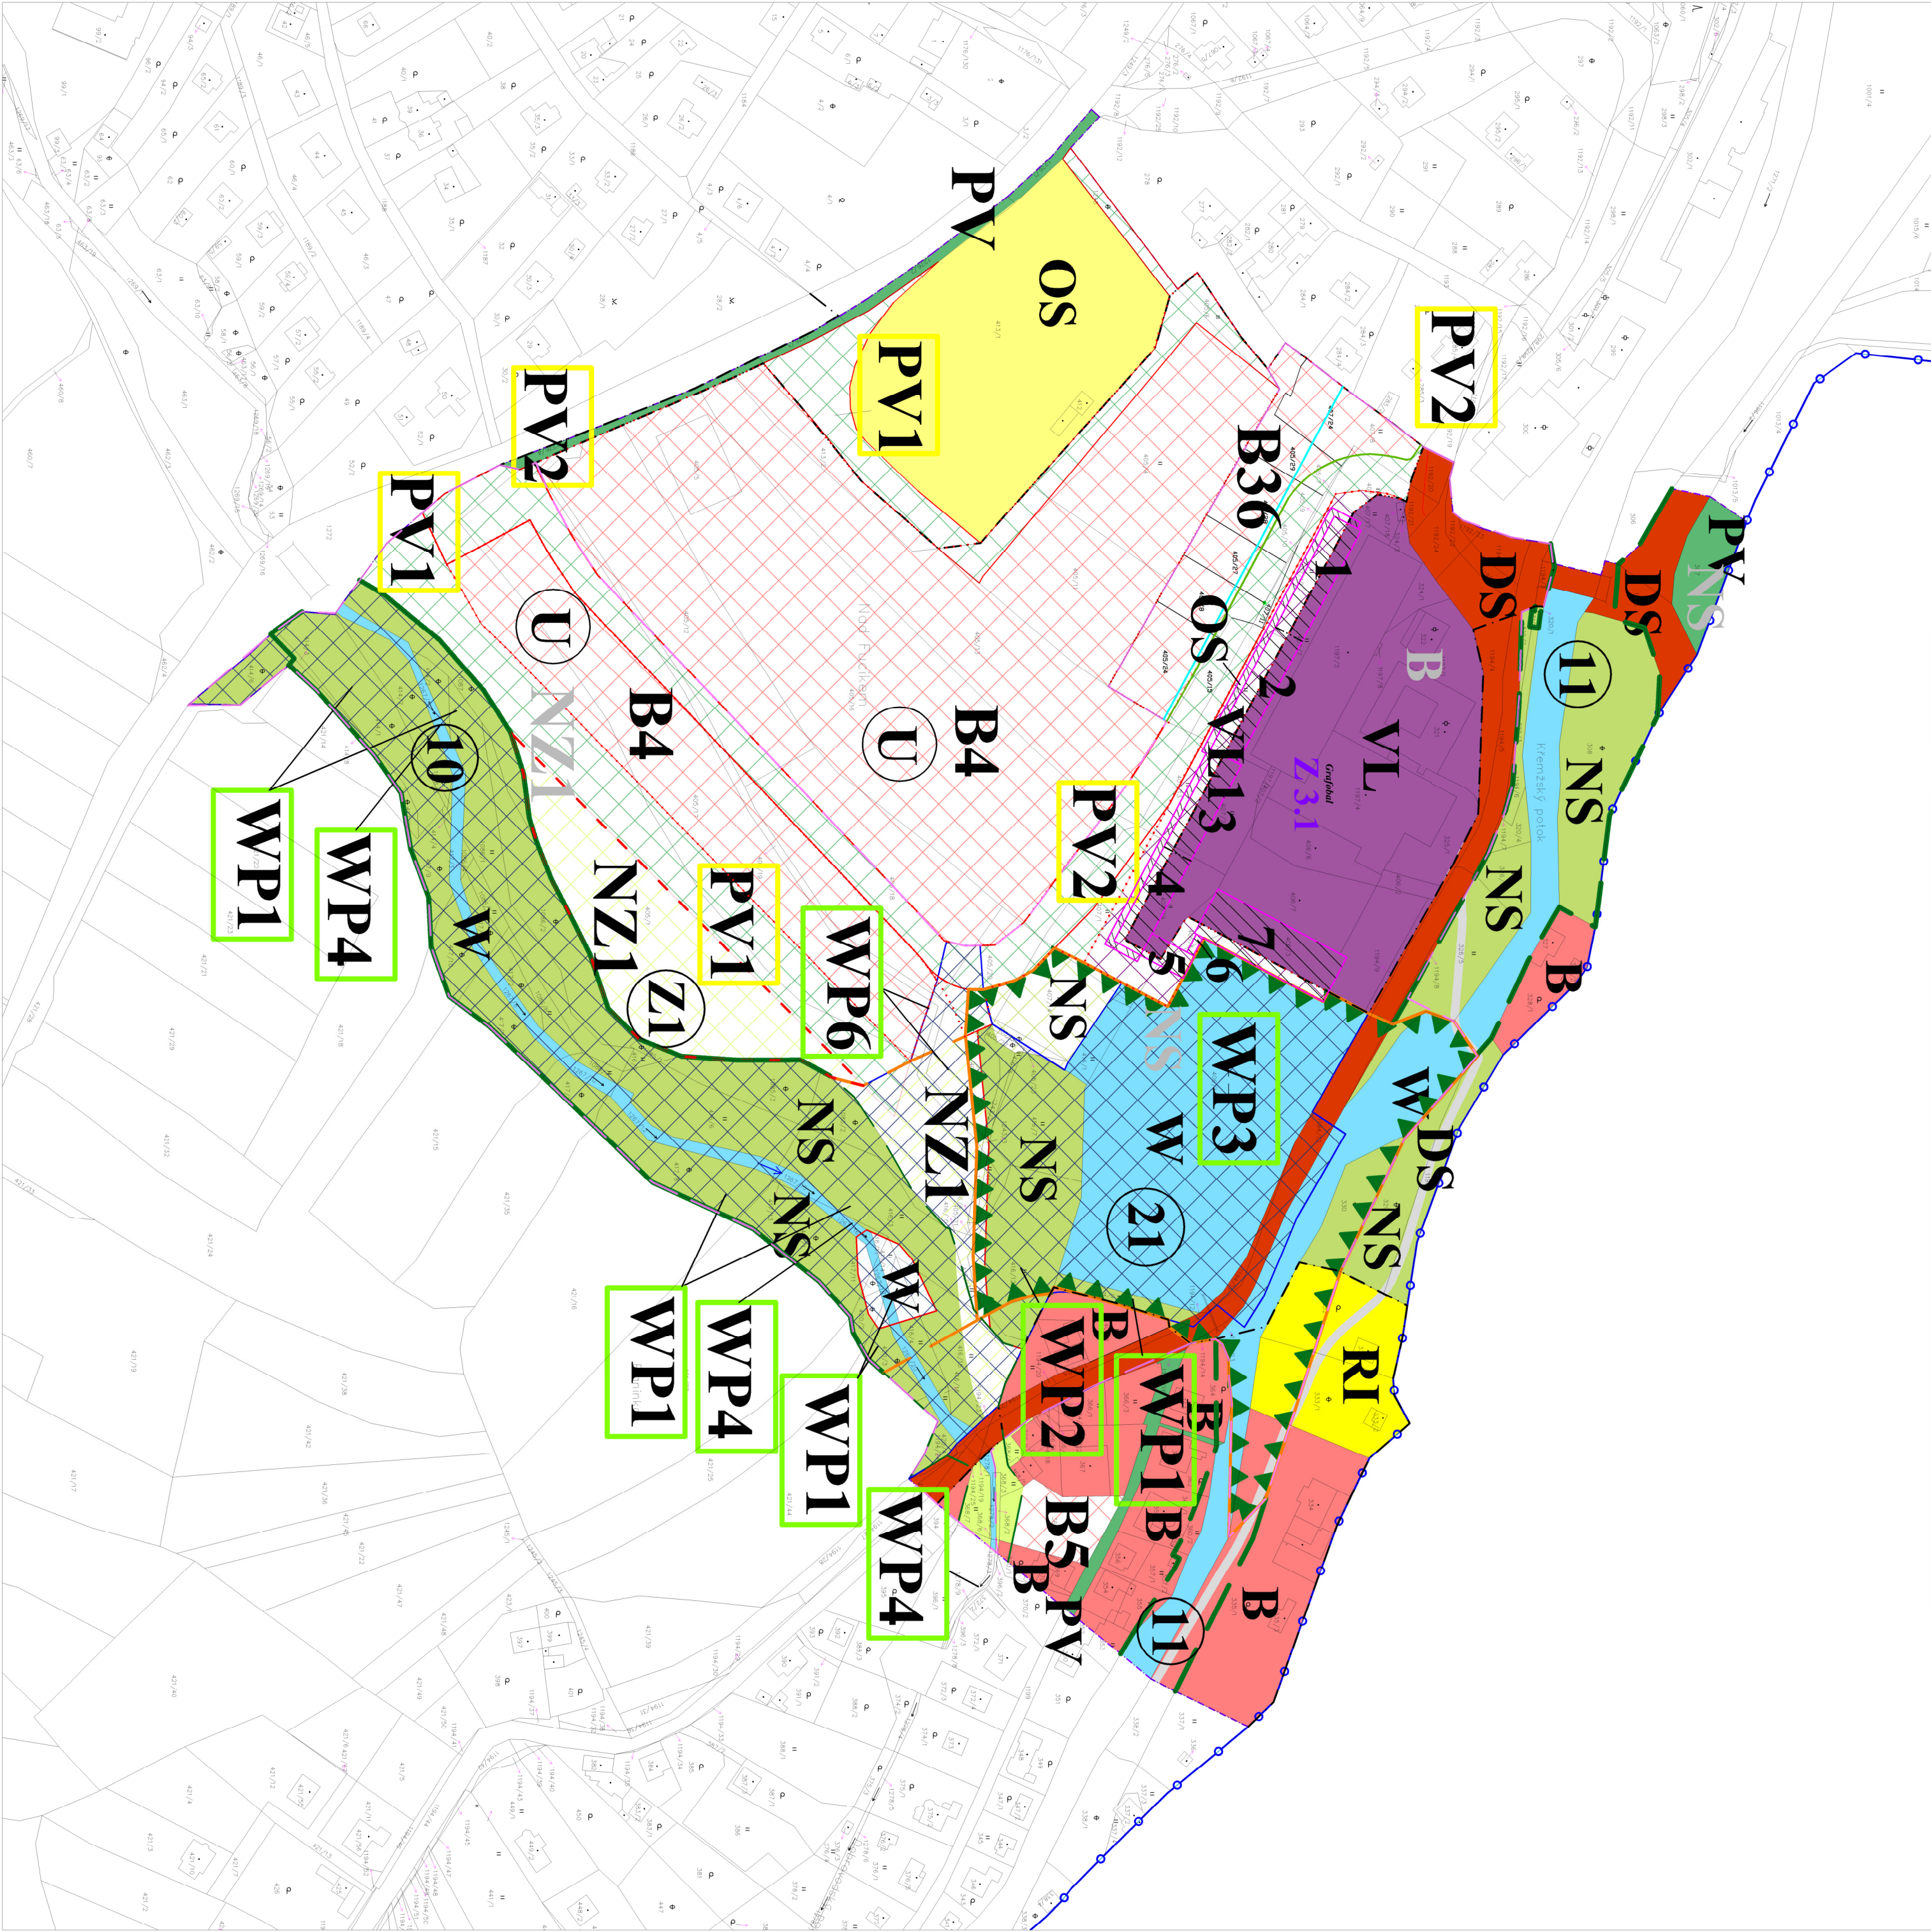


## ZMĚNA Č. 3


## REGULAČNÍ PLÁN - HLAVNÍ VÝKRES

### LEGENDA:


#### HRANICE, ZNAČENÍ

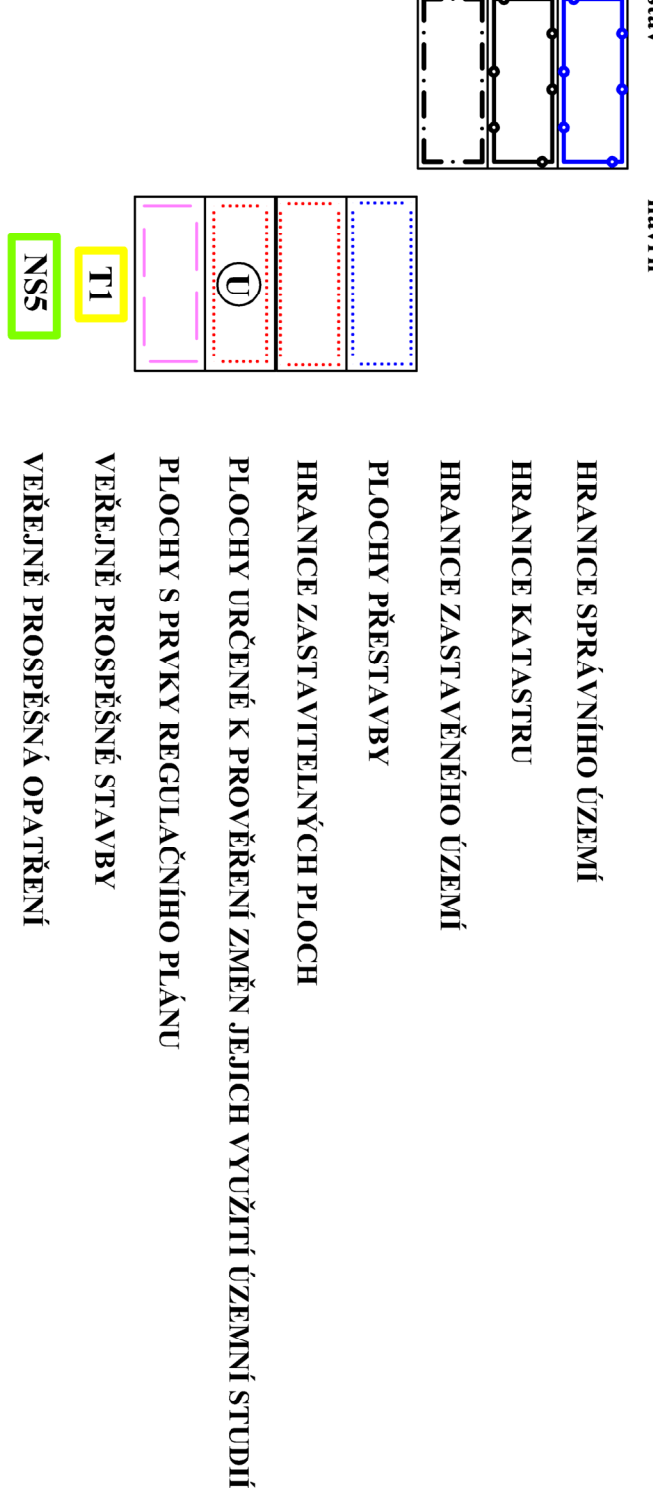

#### PLOCHY S ROZDÍLNÝM ZPŮSOBEM VYUŽITÍ

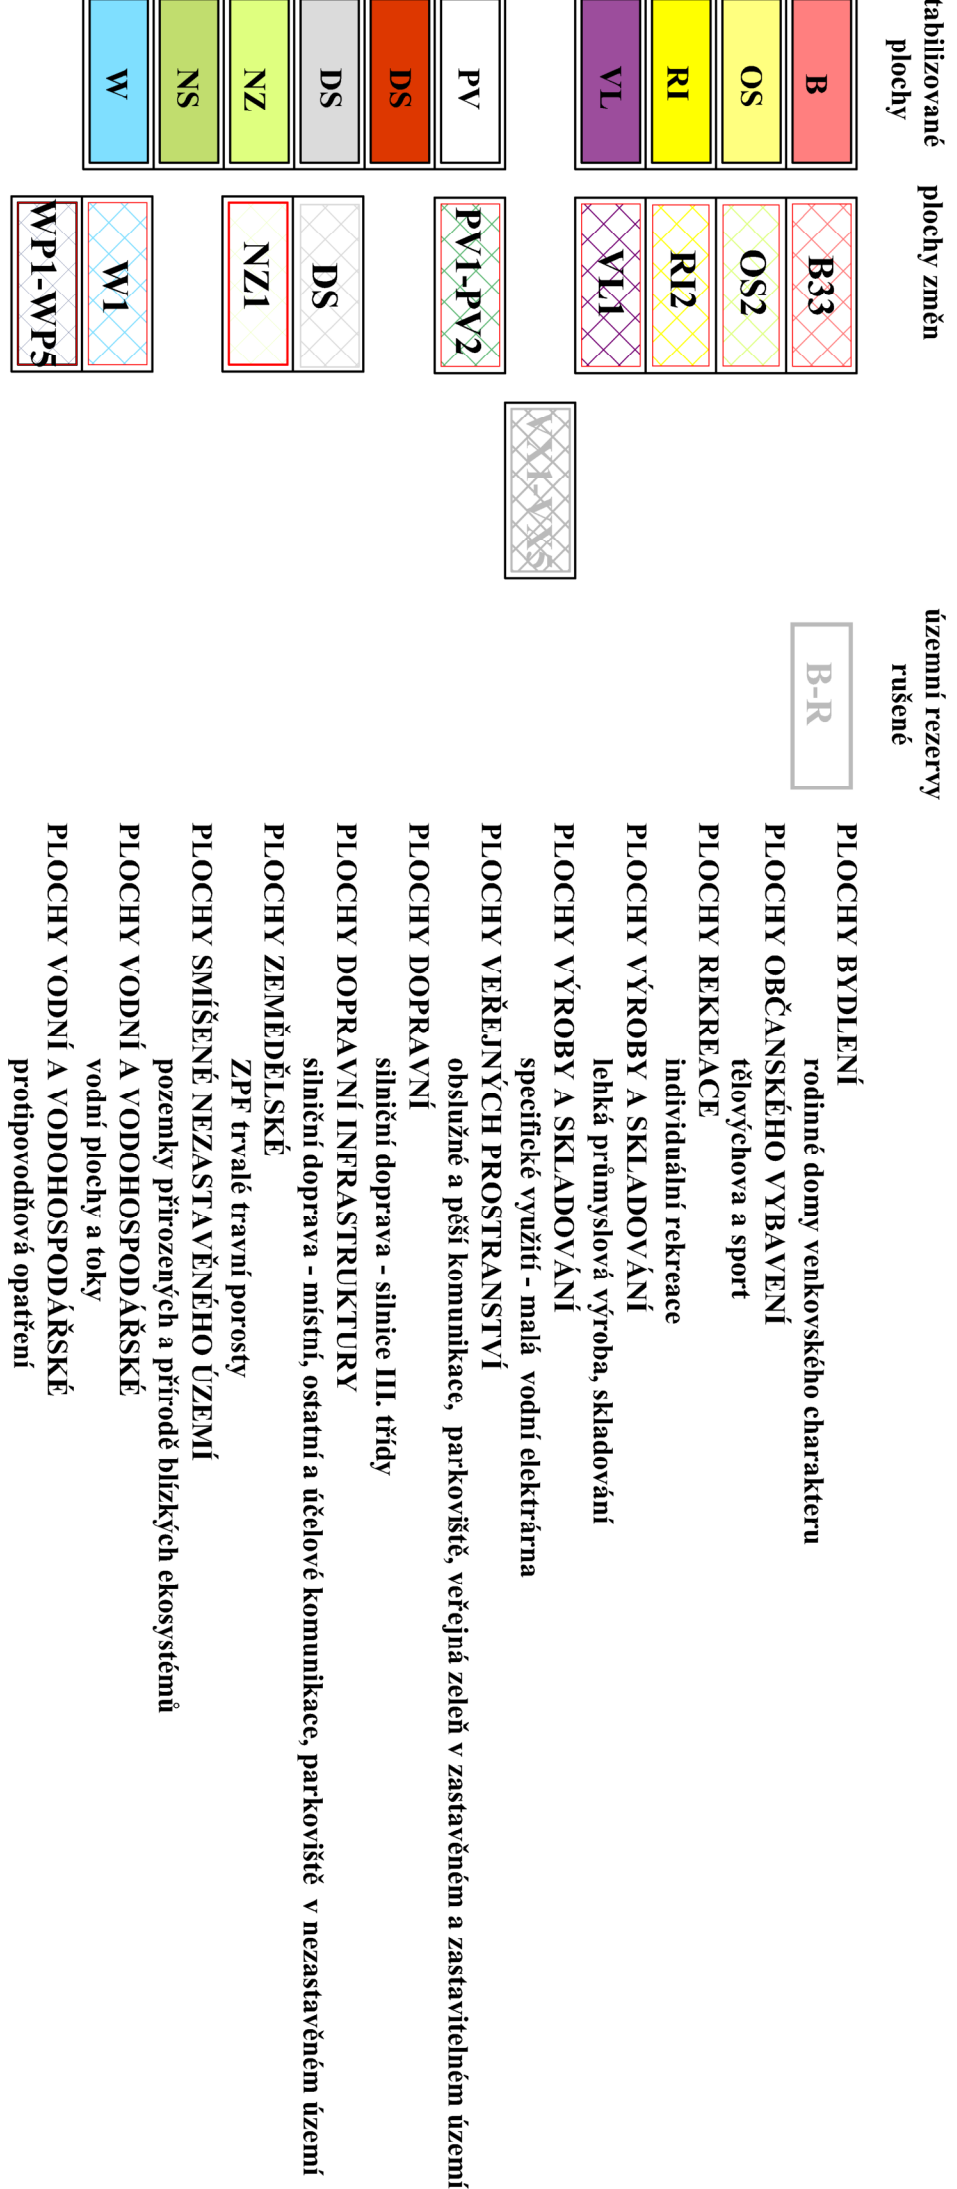


#### ÚZEMNÍ SYSTÉM EKOLOGICKÉ STABILITY

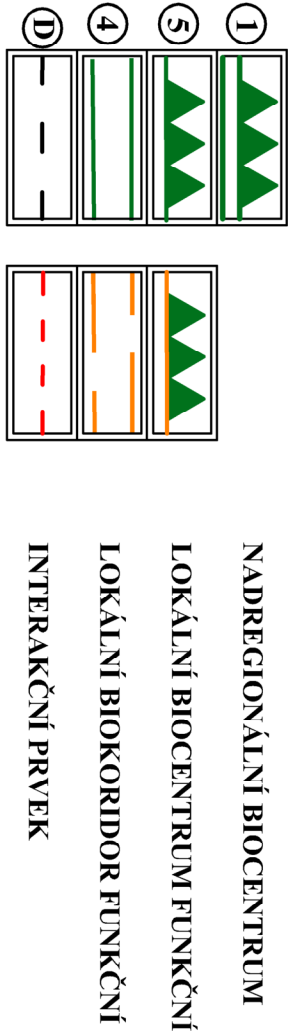

#### PROTIPOVODŇOVÁ OPATŘENÍ



#### PRVKY REGULACE

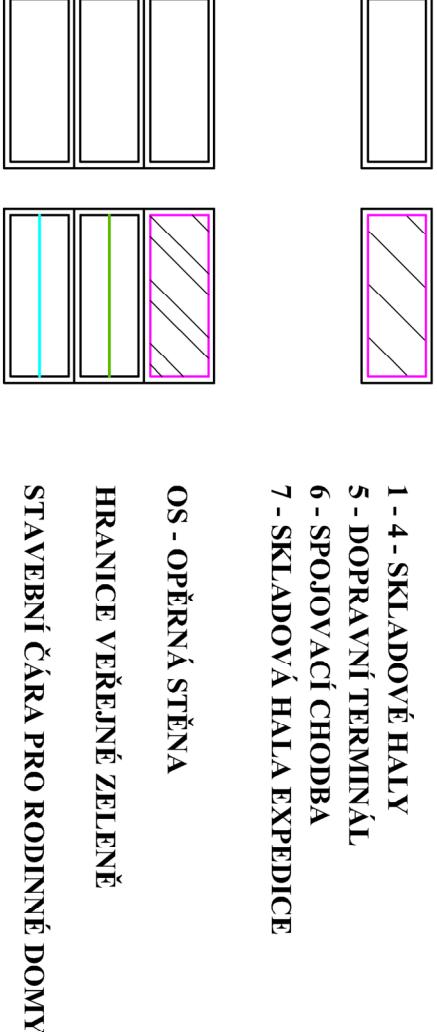

měřítko 1 : 2 000



|                                                                                    |                                   |                          |  |                     |
|------------------------------------------------------------------------------------|-----------------------------------|--------------------------|--|---------------------|
| Zakázka                                                                            | ZMĚNA Č. 3 ÚZEMNÍHO PLÁNU HOLUBOV |                          |  | Rozhodl zpracovatel |
| Stupeň                                                                             | NAVRH PRO VEŘEJNÉ PROJEDNÁNÍ      |                          |  |                     |
| Obsah                                                                              | REGULAČNÍ PLÁN - HLAVNÍ VÝKRES    |                          |  |                     |
| Měřítko                                                                            | 1 : 2 000                         |                          |  |                     |
| Datum vyhotovení                                                                   | PROSINEC 2022                     |                          |  | Podpis              |
|  |                                   | Hlavní projektant        |  |                     |
| Zodpovědný projektant                                                              |                                   | Ing. arch. Václav Štěpán |  |                     |
| Kreslil                                                                            |                                   | Ing. arch. Martin Šneček |  |                     |
| ICO / DJC                                                                          |                                   | 10276661 / CZ 430908117  |  |                     |
| Telefon                                                                            | 387 718 439, 387 718 450          |                          |  | Číslo výkresu       |
| Zakázka č. 371 327 C (dodávka)                                                     |                                   |                          |  | Číslo paré          |
|                                                                                    |                                   |                          |  | N4.3                |