


# ÚZEMNÍ PLÁN HOLUBOV

Lokalita č. 4A a 4B

# ZMĚNA Č. 3

# VÝKRES ZÁKLADNÍHO


# ČLENĚNÍ ÚZEMÍ

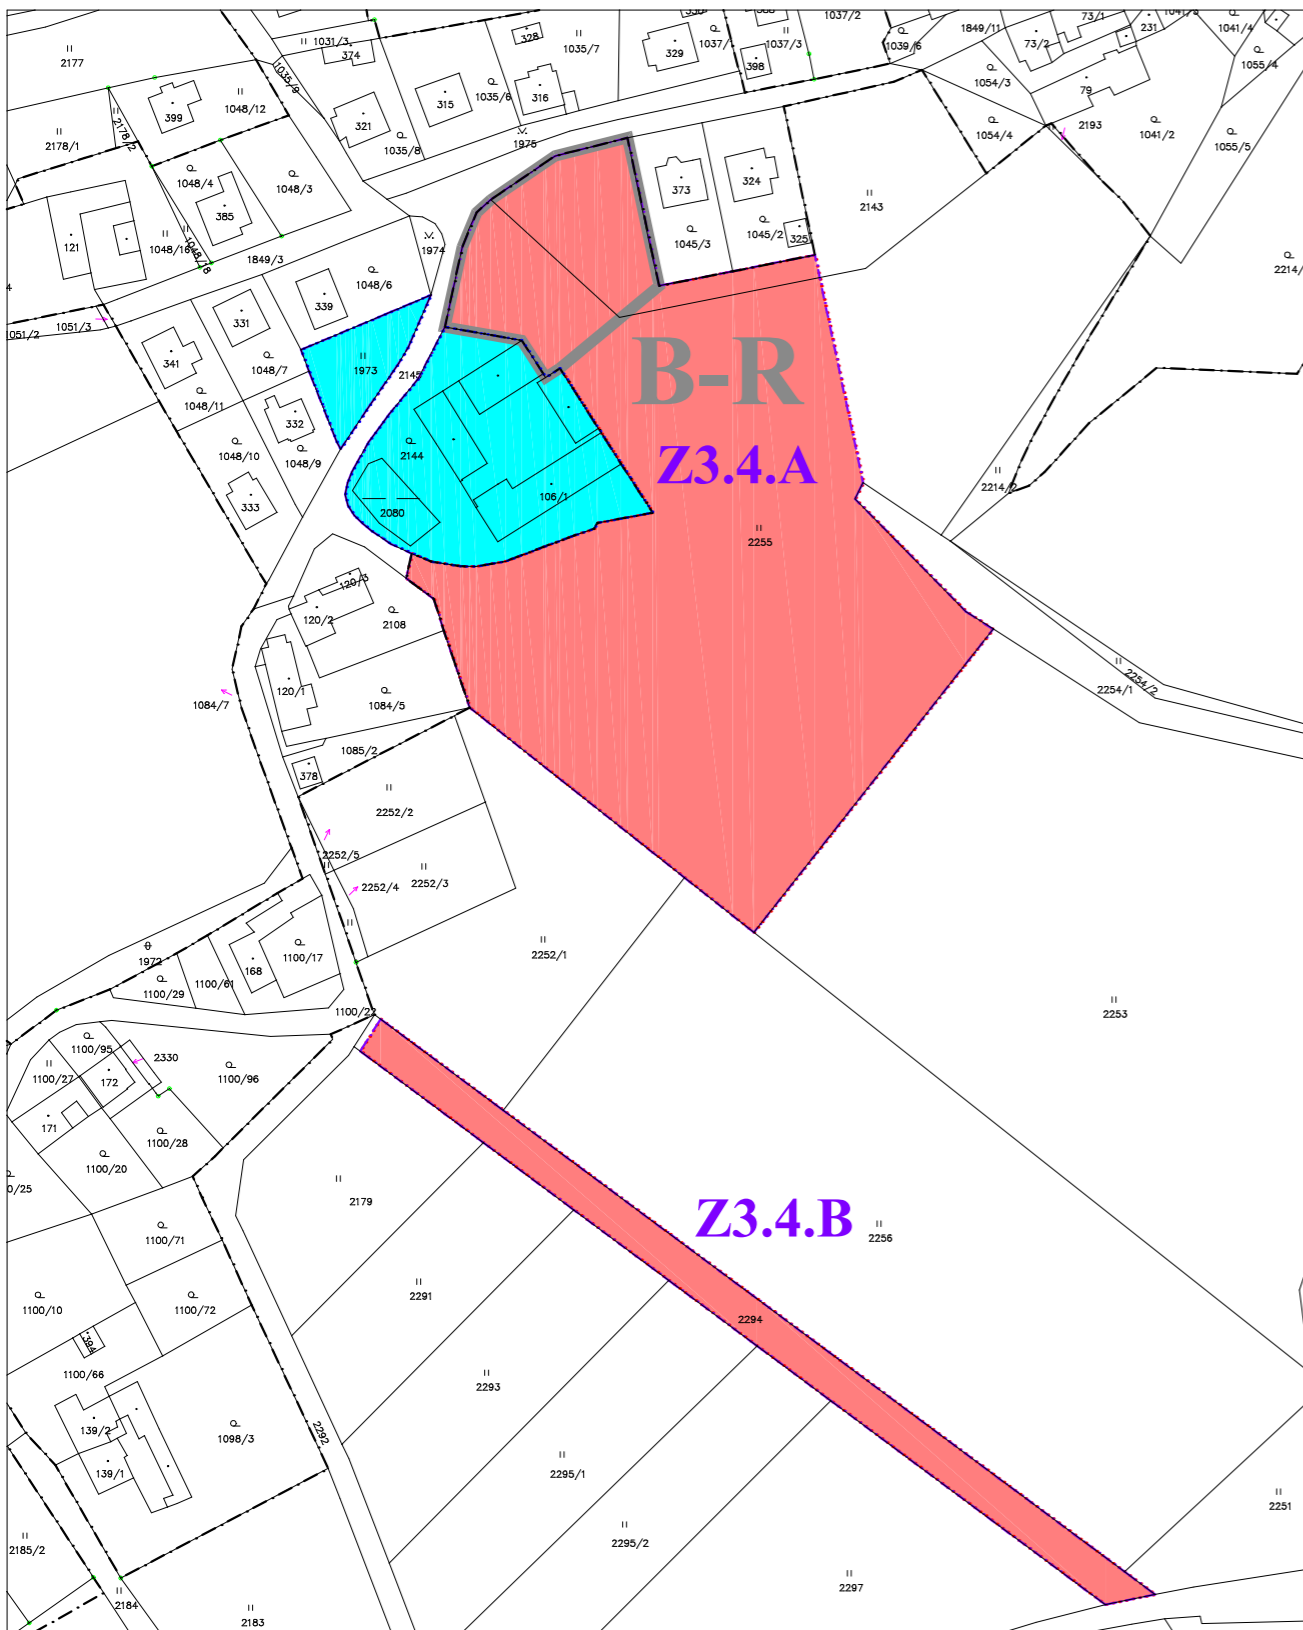

## LEGENDA: HRANICE, ZNAČENÍ

stav	návrh	
		HRANICE SPRÁVNÍHO ÚZEMÍ
		HRANICE KATASTRU
		HRANICE ZASTAVĚNÉHO ÚZEMÍ
		PLOCHY PŘESTAVBY
		HRANICE ZASTAVITELNÝCH PLOCH
		PLOCHY ÚZEMNÍCH REZERV RUŠENÉ
		HRANICE ŘEŠENÉHO ÚZEMÍ ZMĚN

měřítko 1 : 2 000

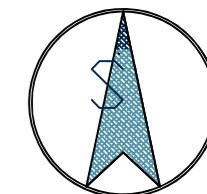

Zakázka	ZMĚNA Č. 3 ÚZEMNÍHO PLÁNU HOLUBOV		Razítko zpracovatele	
Stupeň	NÁVRH PRO VEŘEJNÉ PROJEDNÁNÍ			
Obsah	VÝKRES ZÁKLADNÍHO ČLENĚNÍ ÚZEMÍ			
Měřítko	1 : 2 000			
Datum vyhotovení	PROSINEC 2022			
	Hlavní projektant	Ing. arch. Václav Štěpán	Podpis	
	Zodpovědný projektant	Ing. arch. Václav Štěpán		
	Kreslil	Ing. Dominik Švanda	Číslo výkresu	Číslo paré
	IČO / DIČ	10276661 / CZ 430908117	N1.3	
	Telefon	387 718 439, 387 718 450		