


# ÚZEMNÍ PLÁN HOLUBOV

# ZMĚNA Č. 3

# HLAVNÍ VÝKRES



Lokalita č. 13

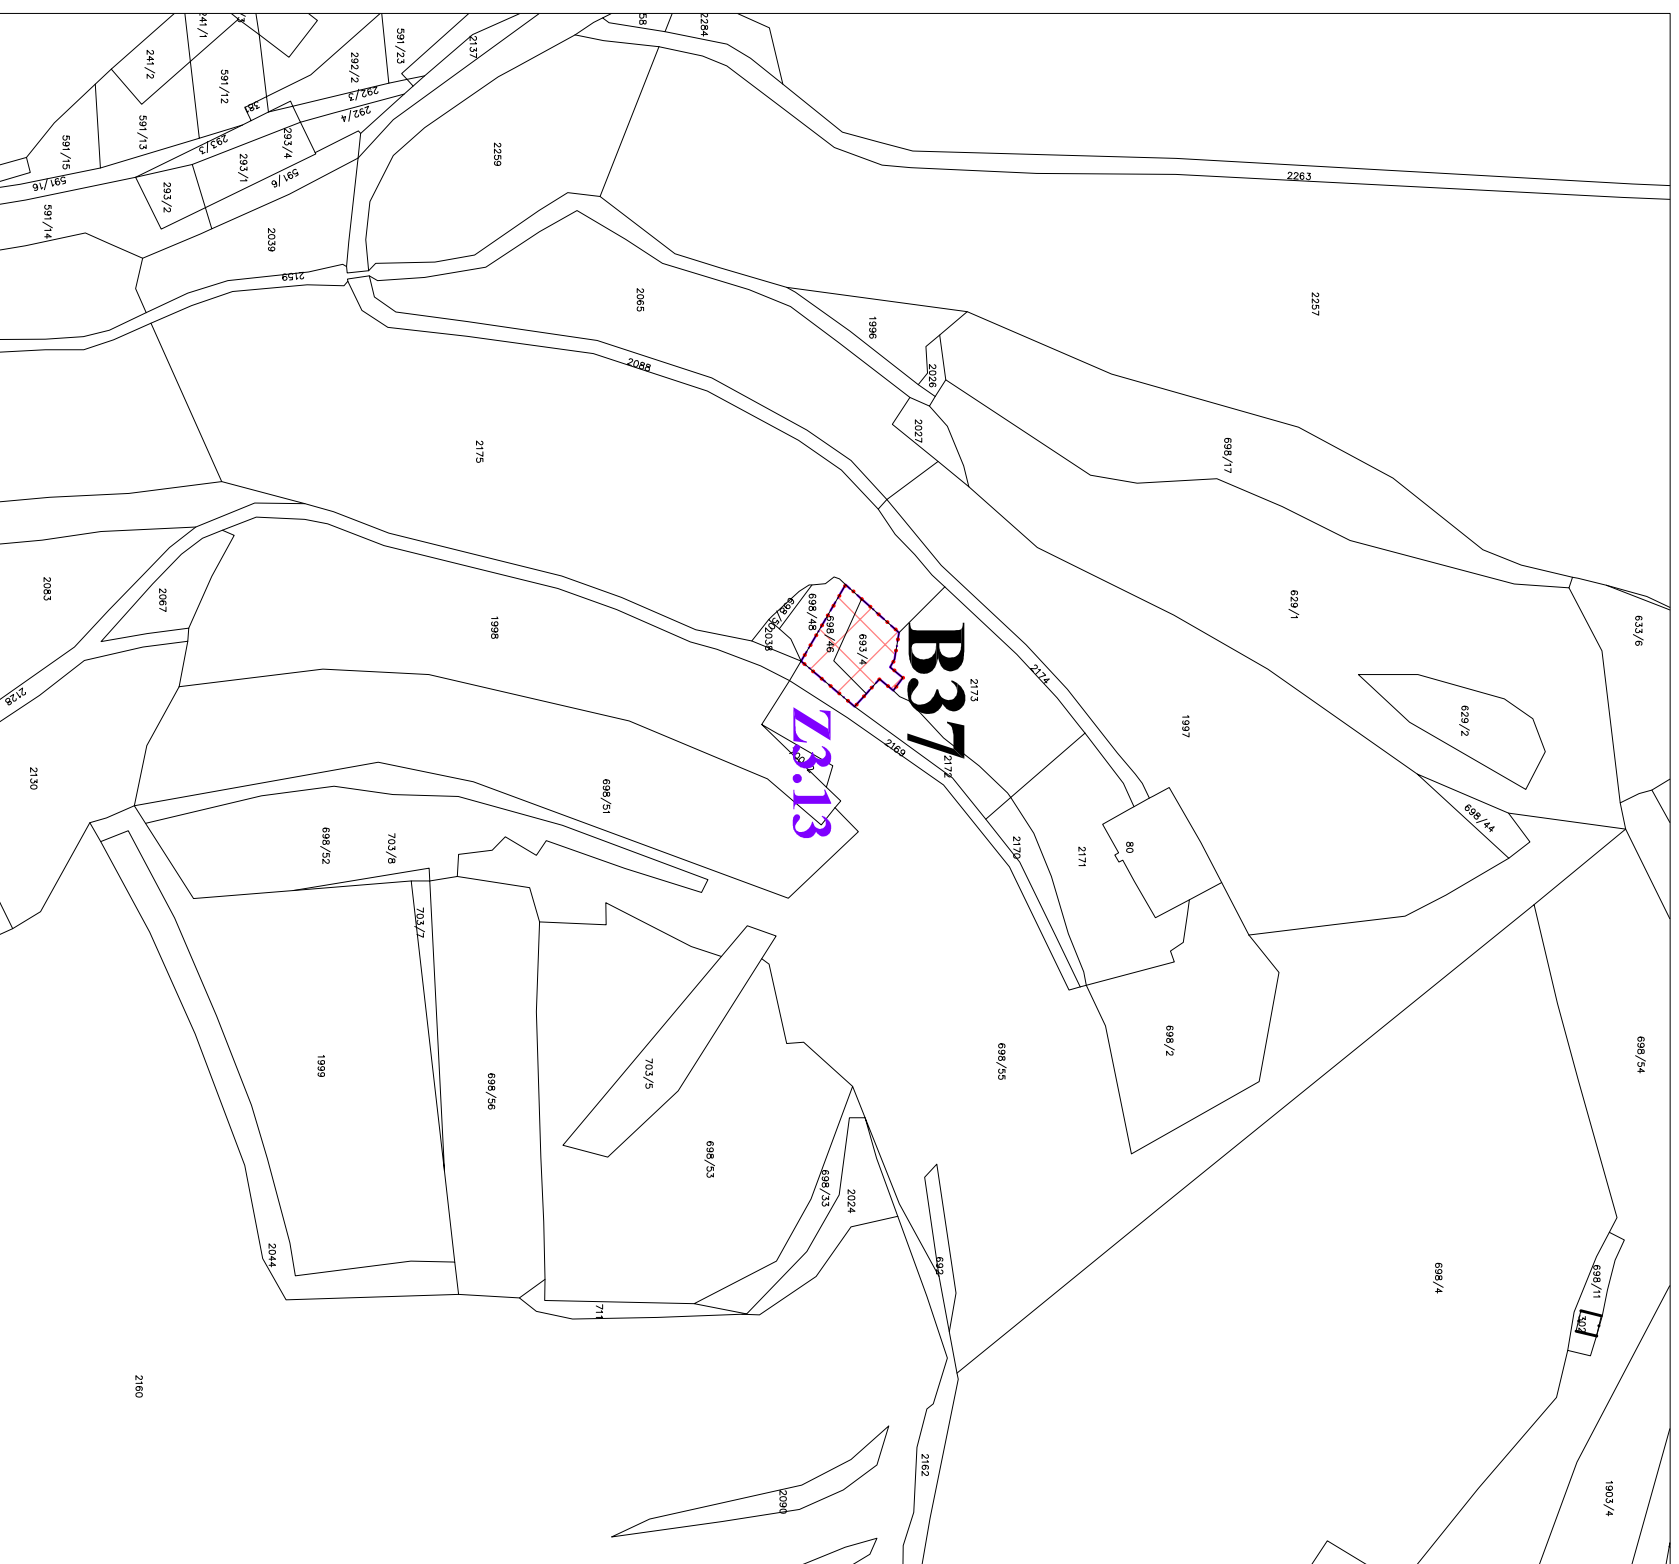

## LEGENDA:

stav

návrh

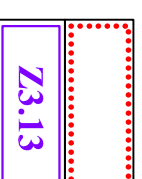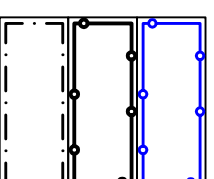

HRANICE SPRÁVNÍHO ÚZEMÍ

HRANICE KATASTRU

HRANICE ZASTAVĚNÉHO ÚZEMÍ

HRANICE ZASTAVITELNÝCH PLOCH

HRANICE ŘEŠENÉHO ÚZEMÍ ZMĚN

## PLOCHY S ROZDÍLNÝM ZPŮSOBEM VYUŽITÍ

plochy změn



PLOCHY BYDLENÍ  
rodinné domy venkovského charakteru

Zakázka	ZMĚNA Č. 3 ÚZEMNÍHO PLÁNU HOLUBOV		Razítko zpracovatele
Stupeň	NÁVRH PRO VEŘEJNÉ PROJEKOVÁNÍ		
Obsah	HLAVNÍ VÝKRES		
Měřítko	1 : 2 000		
Datum vyhotovení	PROSINEC 2022		
architektonický atelier <b>ŠTĚPÁN</b> Zlínova č.12 371 22 C. Budějovice	Hlavní projektant	Ing. arch. Václav Štěpán	Podpis
	Zodpovědný projektant	Ing. arch. Václav Štěpán	
	Kreslil	Ing. arch. Martin Souček Ing. Dominik Svanda	Číslo výkresu Číslo paré
	IČO / DIČ	10276661 / CZ 430908117	
Telefon	387 718 439, 387 718 450		<b>N2.3</b>

měřítko 1 : 2 000

