


ÚZEMNÍ PLÁN HOLUBOV ZMĚNA Č. 3 VÝKRES VPS, VPO A ASANACÍ

Lokalita č. 4A a 4B

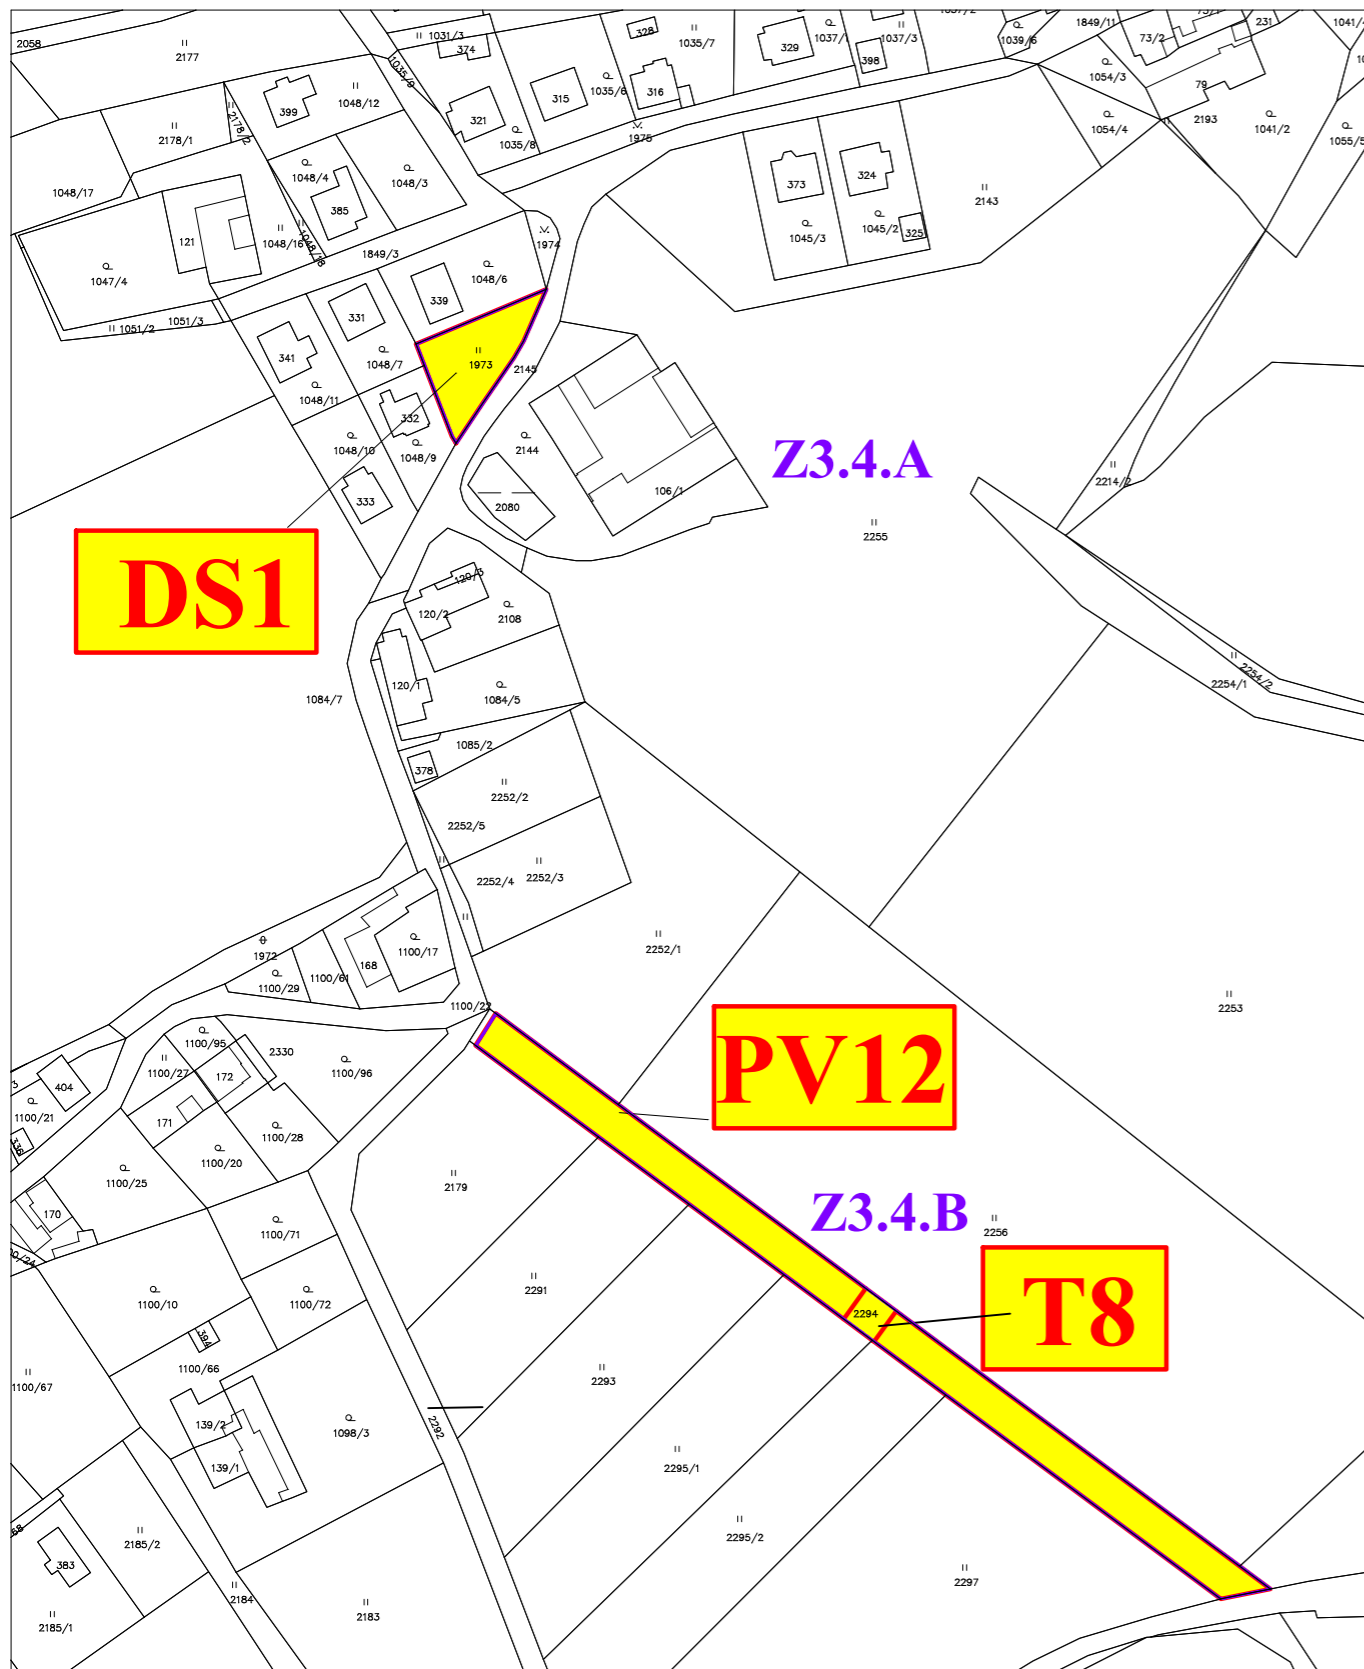

HRANICE, ZNAČENÍ

stav



návrh



PV12

HRANICE SPRÁVNÍHO ÚZEMÍ = ŘEŠENÉ ÚZEMÍ

HRANICE KATASTRU


PLOCHY A KORIDORY VEŘEJNĚ PROSPĚŠNÝCH STAVEB

OZNAČENÍ VEŘEJNĚ PROSPĚŠNÉ STAVBY

VÝČET VEŘEJNĚ PROSPĚŠNÝCH STAVEB

Technická infrastruktura		
T8	k.ú. Třisov	trafostanice + přípojka - Třisov
Veřejná prostranství		
PV12	k.ú. Třisov	veřejné prostranství pro vybudování dopravní a technické infrastruktury a veřejné zeleně v navržených plochách bydlení B28, B29, B30 včetně dopravní obslužnosti plochy VZ1 v místní části Třisov
Dopravní infrastruktura		
DS1	k.ú. Třisov	manipulační plocha pro plochu VZ1

měřítko 1 : 2 000

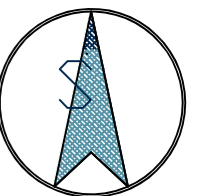

Zakázka	ZMĚNA Č. 3 ÚZEMNÍHO PLÁNU HOLUBOV		Razítko zpracovatele	
Stupeň	NÁVRH PRO VEŘEJNÉ PROJEDNÁNÍ			
Obsah	VÝKRES VPS, VPO A ASANACÍ			
Měřítko	1 : 2 000			
Datum vyhotovení	PROSINEC 2022			
 Žižkova č.12 371 22 Č. Budějovice	Hlavní projektant	Ing. arch. Václav Štěpán	Podpis	
	Zodpovědný projektant	Ing. arch. Václav Štěpán		
	Kreslil	Ing. Dominik Švanda	Číslo výkresu	Číslo paré
	IČO / DIČ	10276661 / CZ 430908117	N3.3	
	Telefon	387 718 439, 387 718 450		