


# ÚZEMNÍ PLÁN HOLUBOV ZMĚNA Č. 3 VÝKRES VPS, VPO A ASANACÍ

Lokalita č. 6

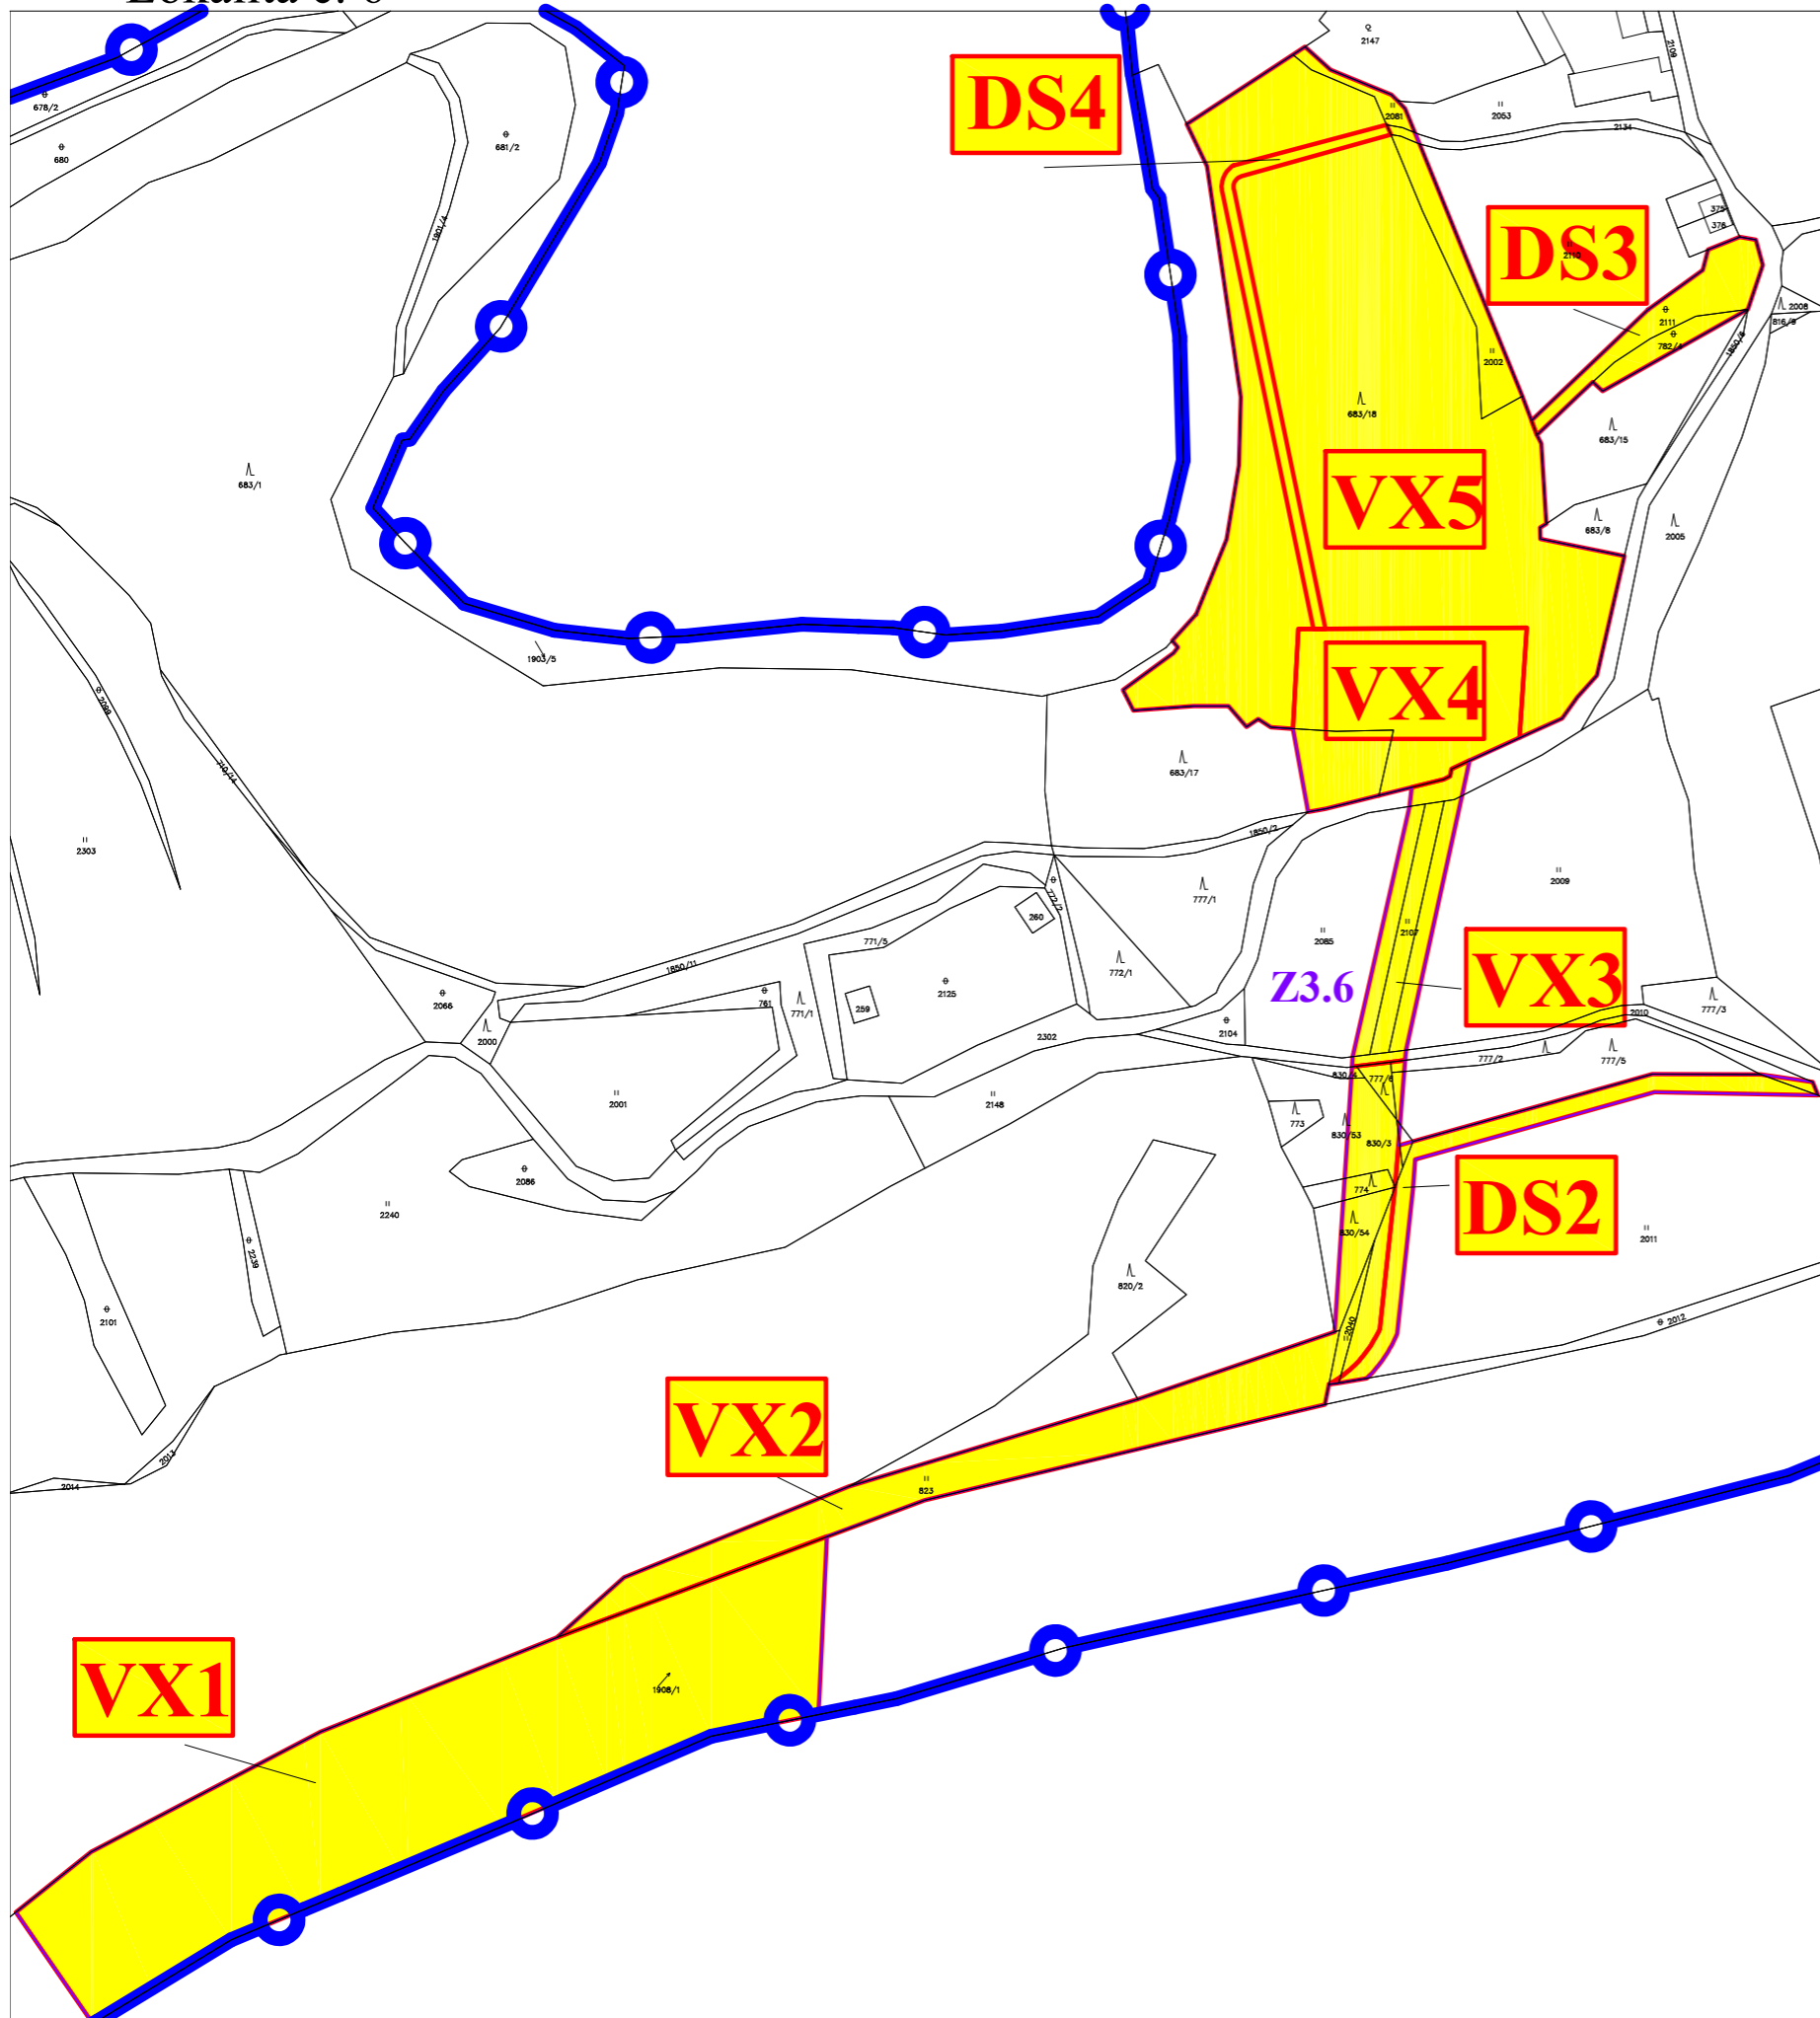


## HRANICE, ZNAČENÍ

stav	návrh	
		HRANICE SPRÁVNÍHO ÚZEMÍ = ŘEŠENÉ ÚZEMÍ
		HRANICE KATASTRU
		PLOCHY A KORIDORY VEŘEJNĚ PROSPĚŠNÝCH STAVEB
		OZNAČENÍ VEŘEJNĚ PROSPĚŠNÉ STAVBY

Veřejně prospěšné stavby		
<b>VX1</b>	k.ú. Třísov	MVE - Plocha pro možné umístění jezu
<b>VX2</b>	k.ú. Třísov	MVE - Náhon
<b>VX3</b>	k.ú. Třísov	MVE - Náhon v tunelu
<b>VX4</b>	k.ú. Třísov	MVE - Objekt elektrárny
<b>VX5</b>	k.ú. Třísov	MVE - Plocha pro možné umístění výpustního kanálu
Dopravní infrastruktura		
<b>DS2</b>	k.ú. Třísov	Obslužná komunikace MVE
<b>DS3</b>	k.ú. Třísov	Obslužná komunikace MVE
<b>DS4</b>	k.ú. Třísov	Obslužná komunikace MVE

měřítko 1 : 2 000

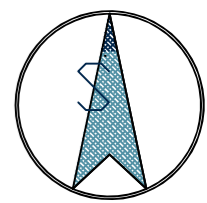

Zakázka	ZMĚNA Č. 3 ÚZEMNÍHO PLÁNU HOLUBOV		Razítko zpracovatele	
Stupeň	NÁVRH PRO VEŘEJNÉ PROJEDNÁNÍ			
Obsah	VÝKRES VPS, VPO A ASANACÍ			
Měřítko	1 : 2 000			
Datum vyhotovení	PROSINEC 2022			
	Hlavní projektant	Ing. arch. Václav Štěpán	Podpis	
	Zodpovědný projektant	Ing. arch. Václav Štěpán		
	Kreslil	Ing. Dominik Švanda	Číslo výkresu	Číslo paré
	IČO / DIČ	10276661 / CZ 430908117	<b>N3.3</b>	
	Telefon	387 718 439, 387 718 450		