



Lokalita č. 13

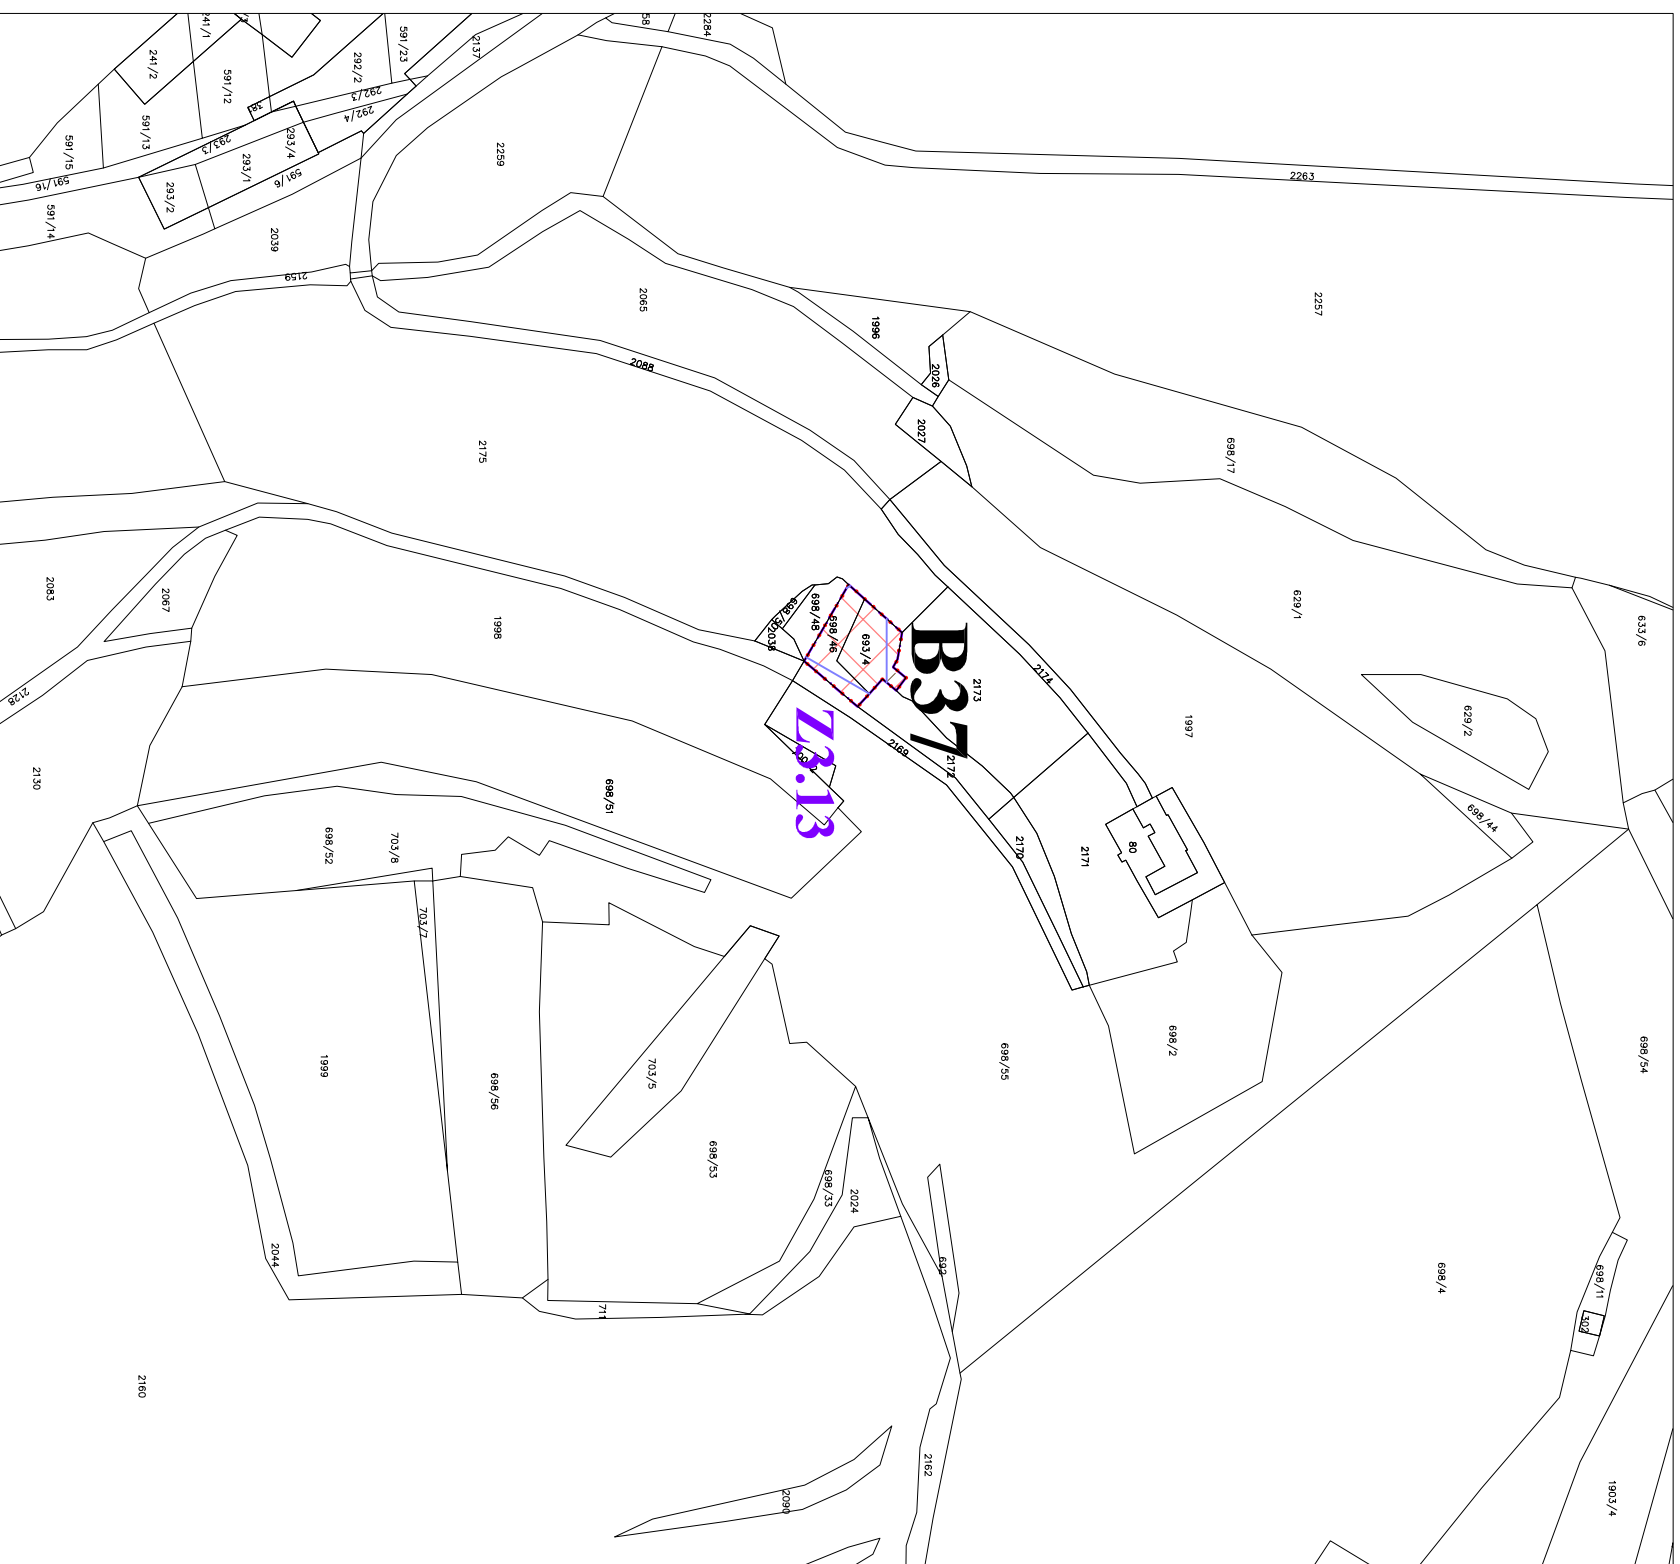

LEGENDA:

stav návrh

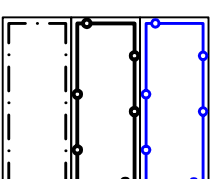


HRANICE SPRÁVNÍHO ÚZEMÍ

HRANICE KATASTRU

HRANICE ZASTAVĚNÉHO ÚZEMÍ

HRANICE ZASTAVITELNÝCH PLOCH

HRANICE ŘEŠENÉHO ÚZEMÍ ZMĚN

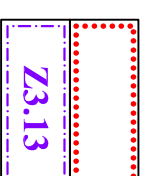

PLOCHY S ROZDÍLNÝM ZPŮSOBEM VYUŽITÍ

plochy změn



PLOCHY BYDLENÍ
rodinné domy venkovského charakteru

PŘÍRODNÍ LIMITY


stav



III. ZÓNA CHKO

KULTURNÍ LIMITY

stav

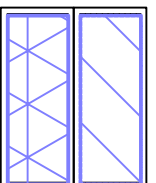

ÚZEMÍ S ARCHEOLOGICKÝMI NÁLEZY

REGION LIDOVÉ ARCHITEKTURY

Zakázka	ZMĚNA Č. 3 ÚZEMNÍHO PLÁNU HOLUBOV		Razítko zpracovatele		
Stupeň	NÁVRH PRO VEŘEJNÉ PROJEKOVÁNÍ				
Obsah	KOORDINAČNÍ VÝKRES				
Měřítko	1 : 2 000				
Datum vyhotovení	PROSINEC 2022				
architektonický atelier ŠTĚPÁN	Hlavní projektant	Ing. arch. Václav Štěpán	Podpis		
	Zodpovědný projektant	Ing. arch. Václav Štěpán			
	Kreslil	Ing. arch. Martin Souček Ing. Dominik Svanda			
	IČO / DIČ	10276661 / CZ 430908117			
Telefon	387 718 439, 387 718 450		Číslo výkresu	Číslo paré	
Zakázka č.12 311 22 C. Budějovice				01.3	

POZNÁMKA
CELÉ SPRÁVNÍ ÚZEMÍ JE ZÁJMOVÝM ÚZEMÍM
MINISTERSTVA OBRANY Z HLEDISKA
POVOLOVÁNÍ VYJMENOVANÝCH DRUHŮ STAVEB

měřítko 1 : 2 000

