


ÚZEMNÍ PLÁN HOLUBOV

ZMĚNA Č. 3

KOORDINAČNÍ VÝKRES

Lokalita č. 4A a 4B

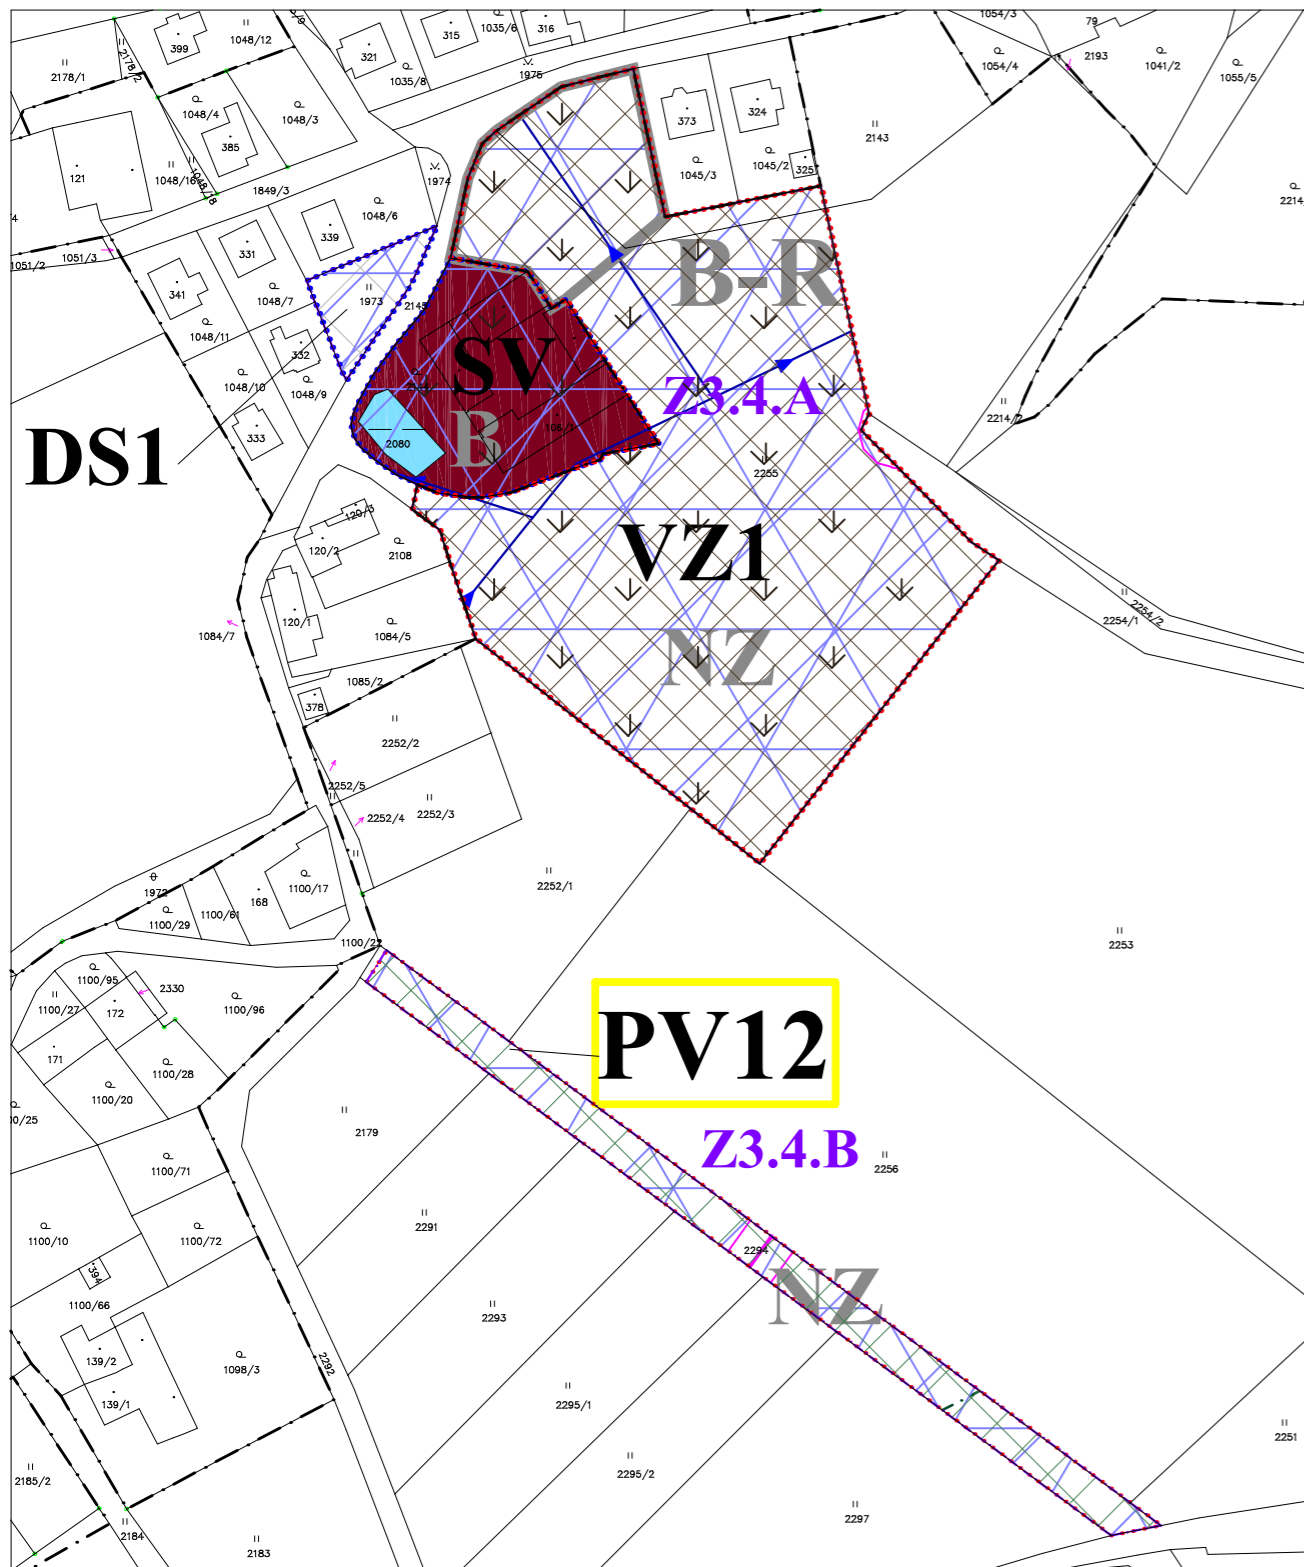

LEGENDA:

stav	návrh

- HRANICE SPRÁVNÍHO ÚZEMÍ
- HRANICE KATASTRU
- HRANICE ZASTAVĚNÉHO ÚZEMÍ
- PLOCHY PŘESTAVBY
- HRANICE ZASTAVITELNÝCH PLOCH
- HRANICE ŘEŠENÉHO ÚZEMÍ ZMĚN
- VEŘEJNĚ PROSPĚŠNÉ STAVBY

KULTURNÍ LIMITY

stav	
	ÚZEMÍ S ARCHEOLOGICKÝMI NÁLEZY
	REGION LIDOVÉ ARCHITEKTURY


PŘÍRODNÍ LIMITY

stav	
	III. ZÓNA CHKO
	OCHRANNÉ PÁSMO LESA

PLOCHY S ROZDÍLNÝM ZPŮSOBEM VYUŽITÍ

stabilizované plochy	plochy změn	územní rezervy (rušené)	
			B-R PLOCHY BYDLENÍ rodinné domy venkovského charakteru
			PLOCHY SMÍŠENÉ OBYTNÉ venkovské - bydlení s drobnou výrobou a službami
			PLOCHY VÝROBY A SKLADOVÁNÍ zemědělská výroba
			PLOCHY VEŘEJNÝCH PROSTRANSTVÍ obslužné a pěší komunikace, parkoviště, veřejná zeleň v zastavěném území
			PLOCHY DOPRAVNÍ INFRASTRUKTURY silniční doprava - místní, ostatní a účelové komunikace, parkoviště v nezastavěném území

měřítko 1 : 2 000

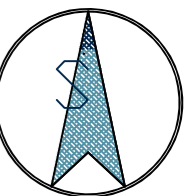

LIMITY VYUŽITÍ ÚZEMÍ DOPRAVNÍ A TECHNICKÉ LIMITY

stav	
	OCHRANNÉ PÁSMO VEDENÍ VN

TECHNICKÁ INFRASTRUKTURA

stav	
	EL. VEDENÍ VN 22kV
	VODOVOD vč. OP

Zakázka	ZMĚNA Č. 3 ÚZEMNÍHO PLÁNU HOLUBOV		Razítko zpracovatele	
Stupeň	NÁVRH PRO VEŘEJNÉ PROJEDNÁNÍ			
Obsah	KOORDINAČNÍ VÝKRES			
Měřítko	1 : 2 000			
Datum vyhotovení	PROSINEC 2022			
	Hlavní projektant	Ing. arch. Václav Štěpán	Podpis	
	Zodpovědný projektant	Ing. arch. Václav Štěpán		
	Kreslil	Ing. Dominik Švanda	Číslo výkresu	Číslo paré
	IČO / DIČ	10276661 / CZ 430908117		
	Telefon	387 718 439, 387 718 450		
		O1.3		