


ÚZEMNÍ PLÁN

HOLUBOV

ZMĚNA Č. 3

Lokalita č. 6

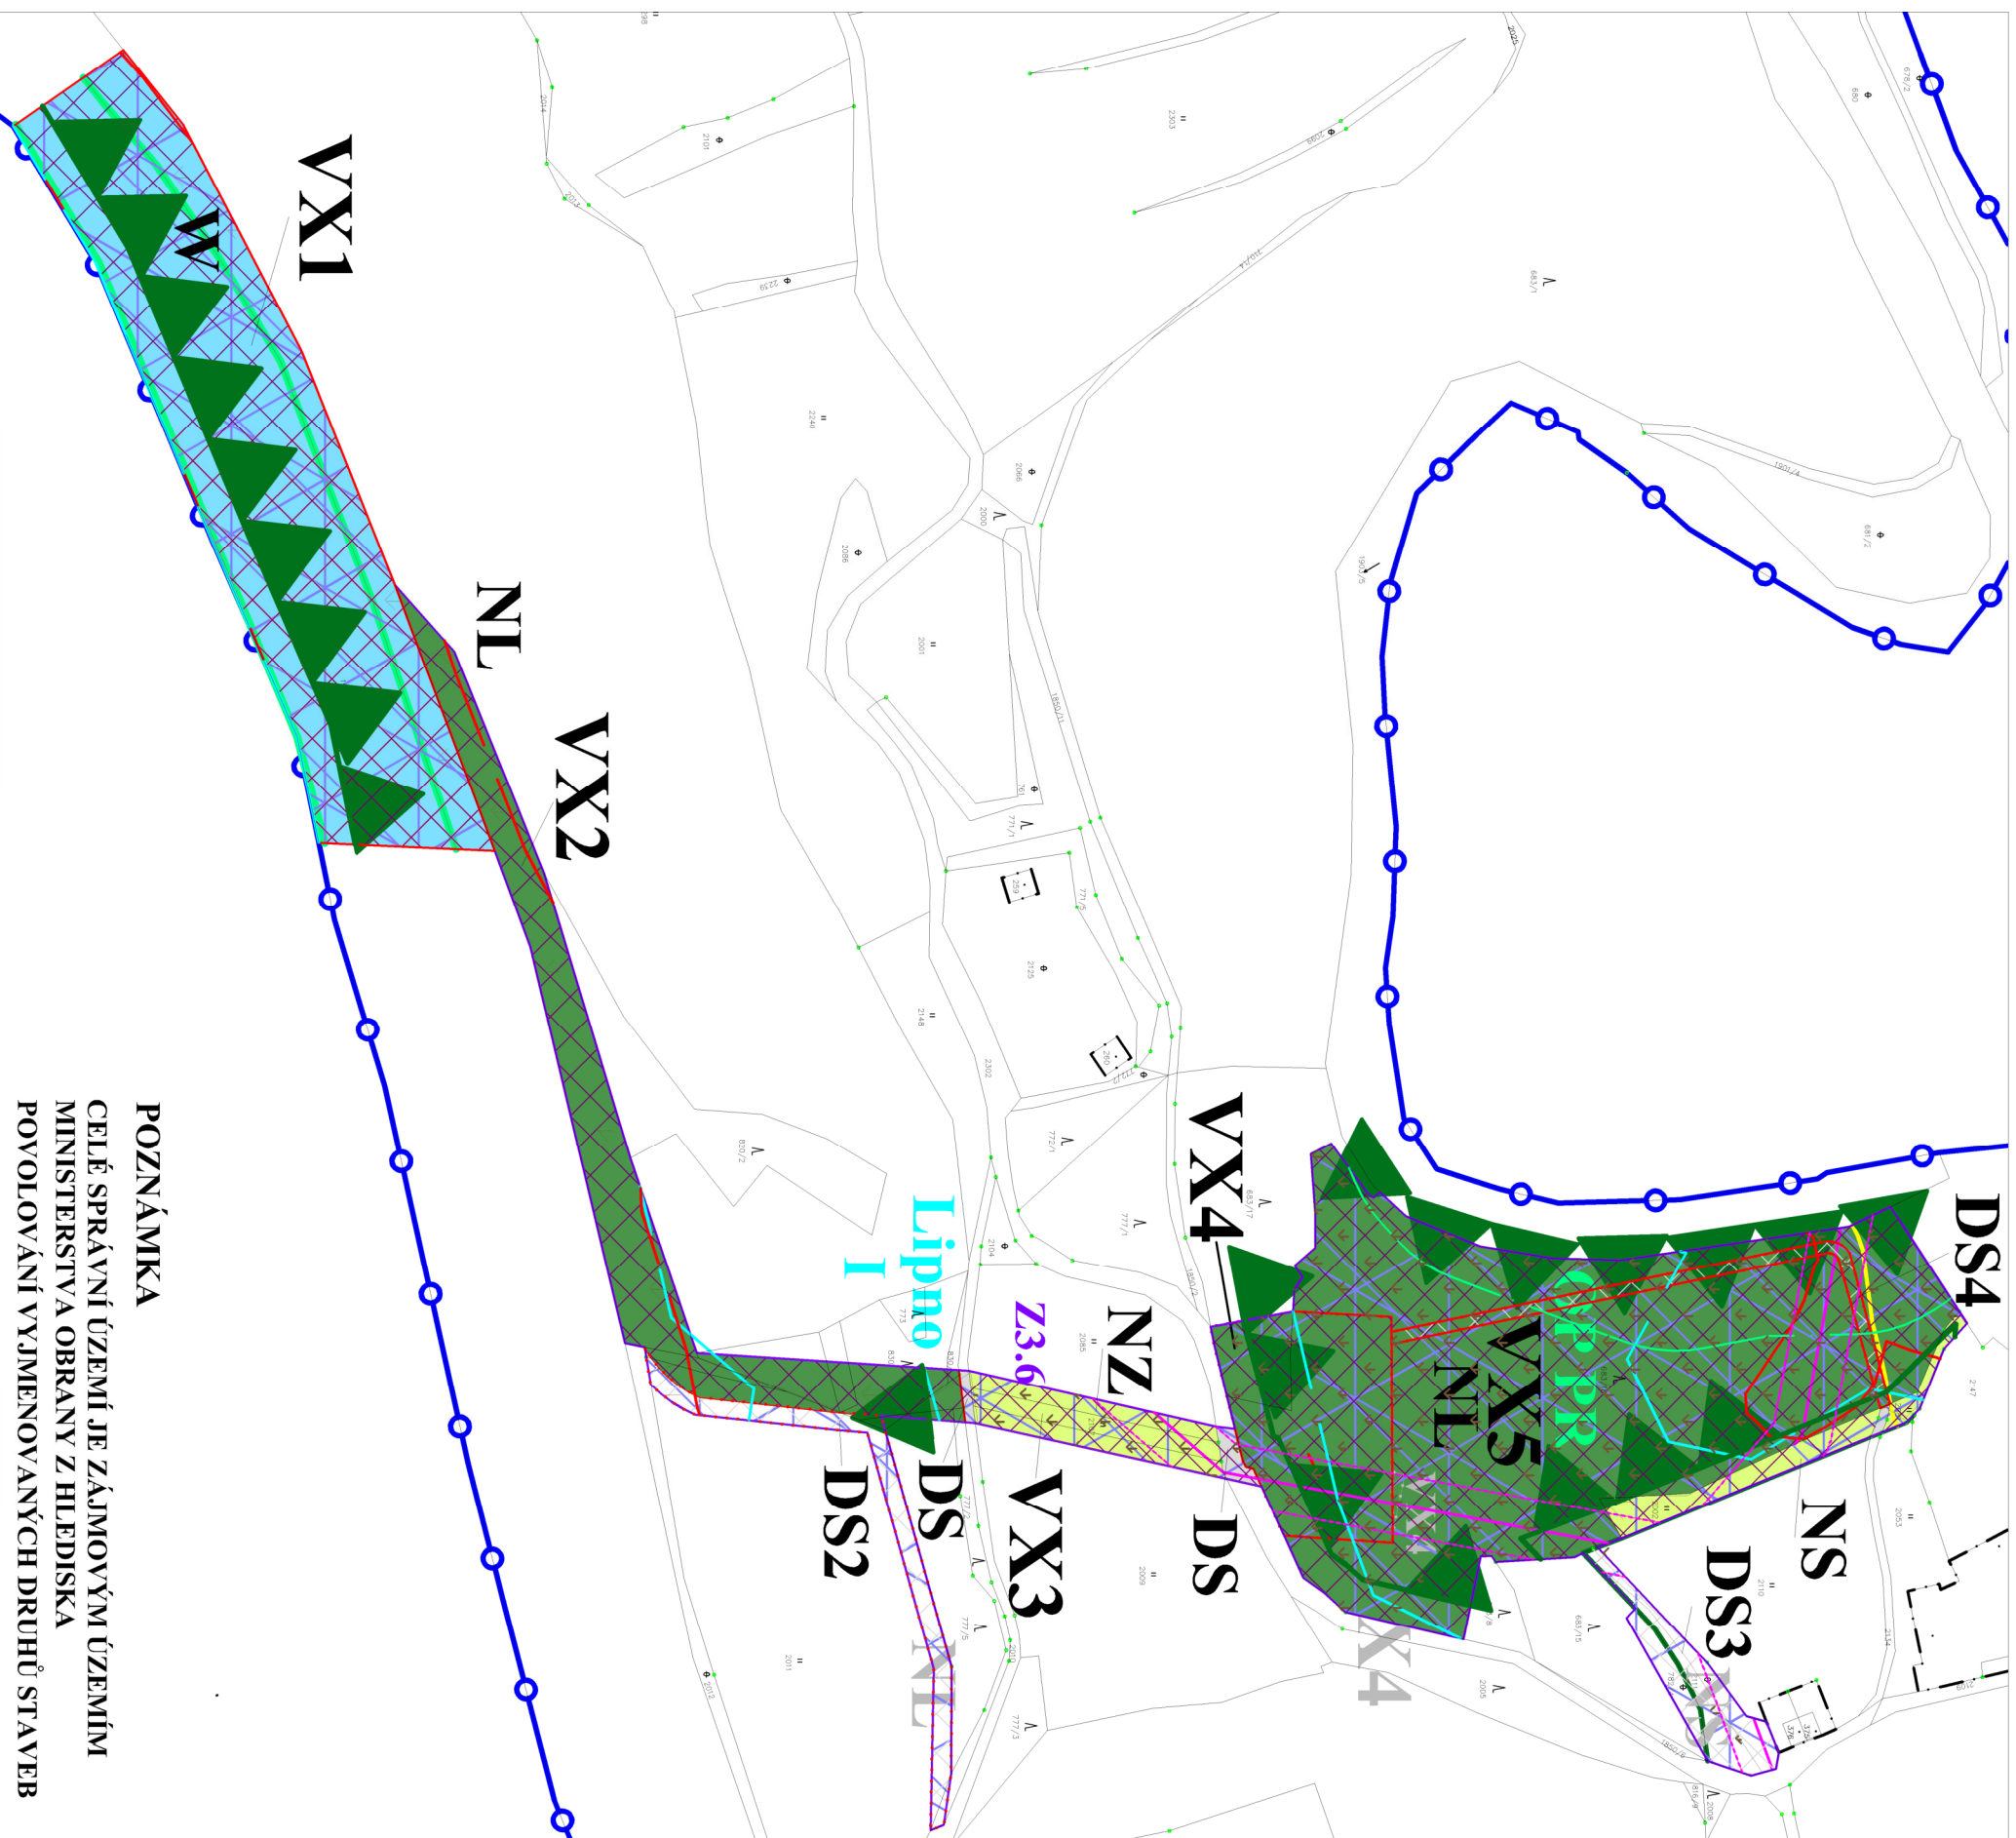

KOORDINAČNÍ VÝKRES

LEGENDA:

Diagram illustrating the relationship between various types of boundaries and the cultural limits of a region.

Left Column (Boundaries):

- HRANICE SPRÁVNÍHO ÚZEMÍ
- HRANICE KATASTRU
- HRANICE ZASTAVĚNÉHO ÚZEMÍ
- HRANICE ZASTAVITELNÝCH PLOCH

Right Column (Boundaries):

- HRANICE ZASTAVITELNÝCH PLOCH RUŠENÉ
- HRANICE ŘEŠENÉHO ÚZEMÍ ZMĚN
- KULTURNÍ LIMITY

Legend:

- STAV (Built-up area)
- ÚZEMÍ S ARCHEOLOGICKÝMI NÁLEZY (Area with archaeological finds)
- REGION LIDOVÉ ARCHITEKTURY (Region of folk architecture)

PLOCHY S ROZDÍLNÝM ZPŮSOBEM VYUŽITÍ

stabilizované plochy změn

plochy

plachy

DS

NZ

W

NL

VX1-VX5

DS2-DS4

PLOCHY VEŘEJNÝCH PROSTRANSTVÍ
specifické využití - ochranná zelen
PLOCHY DOPRAVNÍ INFRASTRUKTURY
silniční doprava - místní, ostatní a účelové komunikace,
parkoviště v nezastavěném území
PLOCHY ZEMĚDĚLSKÉ
ZPF trvalé travní porosty
PLOCHY VODNÍ A VODOHOSPODÁŘSKÉ
vodní plochy a toky
PLOCHY LESNÍ

PŘÍRODNÍ LIMITY

TECHNICKÁ INFRASTRUKTURA

EL. VEDENÍ VN 22kV

TELEKOMUNICAČNÍ KABEL vč. OP

LIMITY VÝUŽITÍ ÚZEMÍ

IZÓNA CHKO

II. ZÓNA CHKO

III. ZÓNA CHKO

PŘÍRODNÍ REZERVACE, PŘÍRODNÍ PAMÁTKA

PR, PP

LIMITY VÝUŽITÍ ÚZEMÍ DOPRAVNÍ A TECHNICKÉ LIMITY


VODOHOSPODÁŘSKÉ LIMITY

STAV

—	—
Lipno I	Lipno II

ZÁPLAVOVÉ ÚZEMÍ Q 100

ÚZEMÍ OHROŽENÉ ZVLÁŠTNÍ POVODNÍ - Lipno I, Lipno II

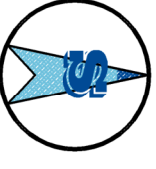

měřítko 1 : 2 000

Zakázka	ZMĚNA Č. 3 ÚZEMNÍHO PLÁNU HOLUBOV		Razítko zpracovatele	
Stupeň	NÁVRH PRO VEŘEJNÉ PROJEDNÁNÍ			
Obsah	KOORDINAČNÍ VÝKRES			
Měřítko	1 : 2 000			
Datum vyhotovení	PROSINEC 2022			
			Podpis	
Hlavní projektant			Ing. arch. Václav Štěpán	
Zodpovědný projektant			Ing. arch. Václav Štěpán	
Kreslil			Ing. Dominik Švanda	
IČO / DIČ			10276661 / CZ 430908117	
Telefon			387 718 439, 387 718 450	
			Číslo výkresu	
			Číslo paré	
			01.3	