


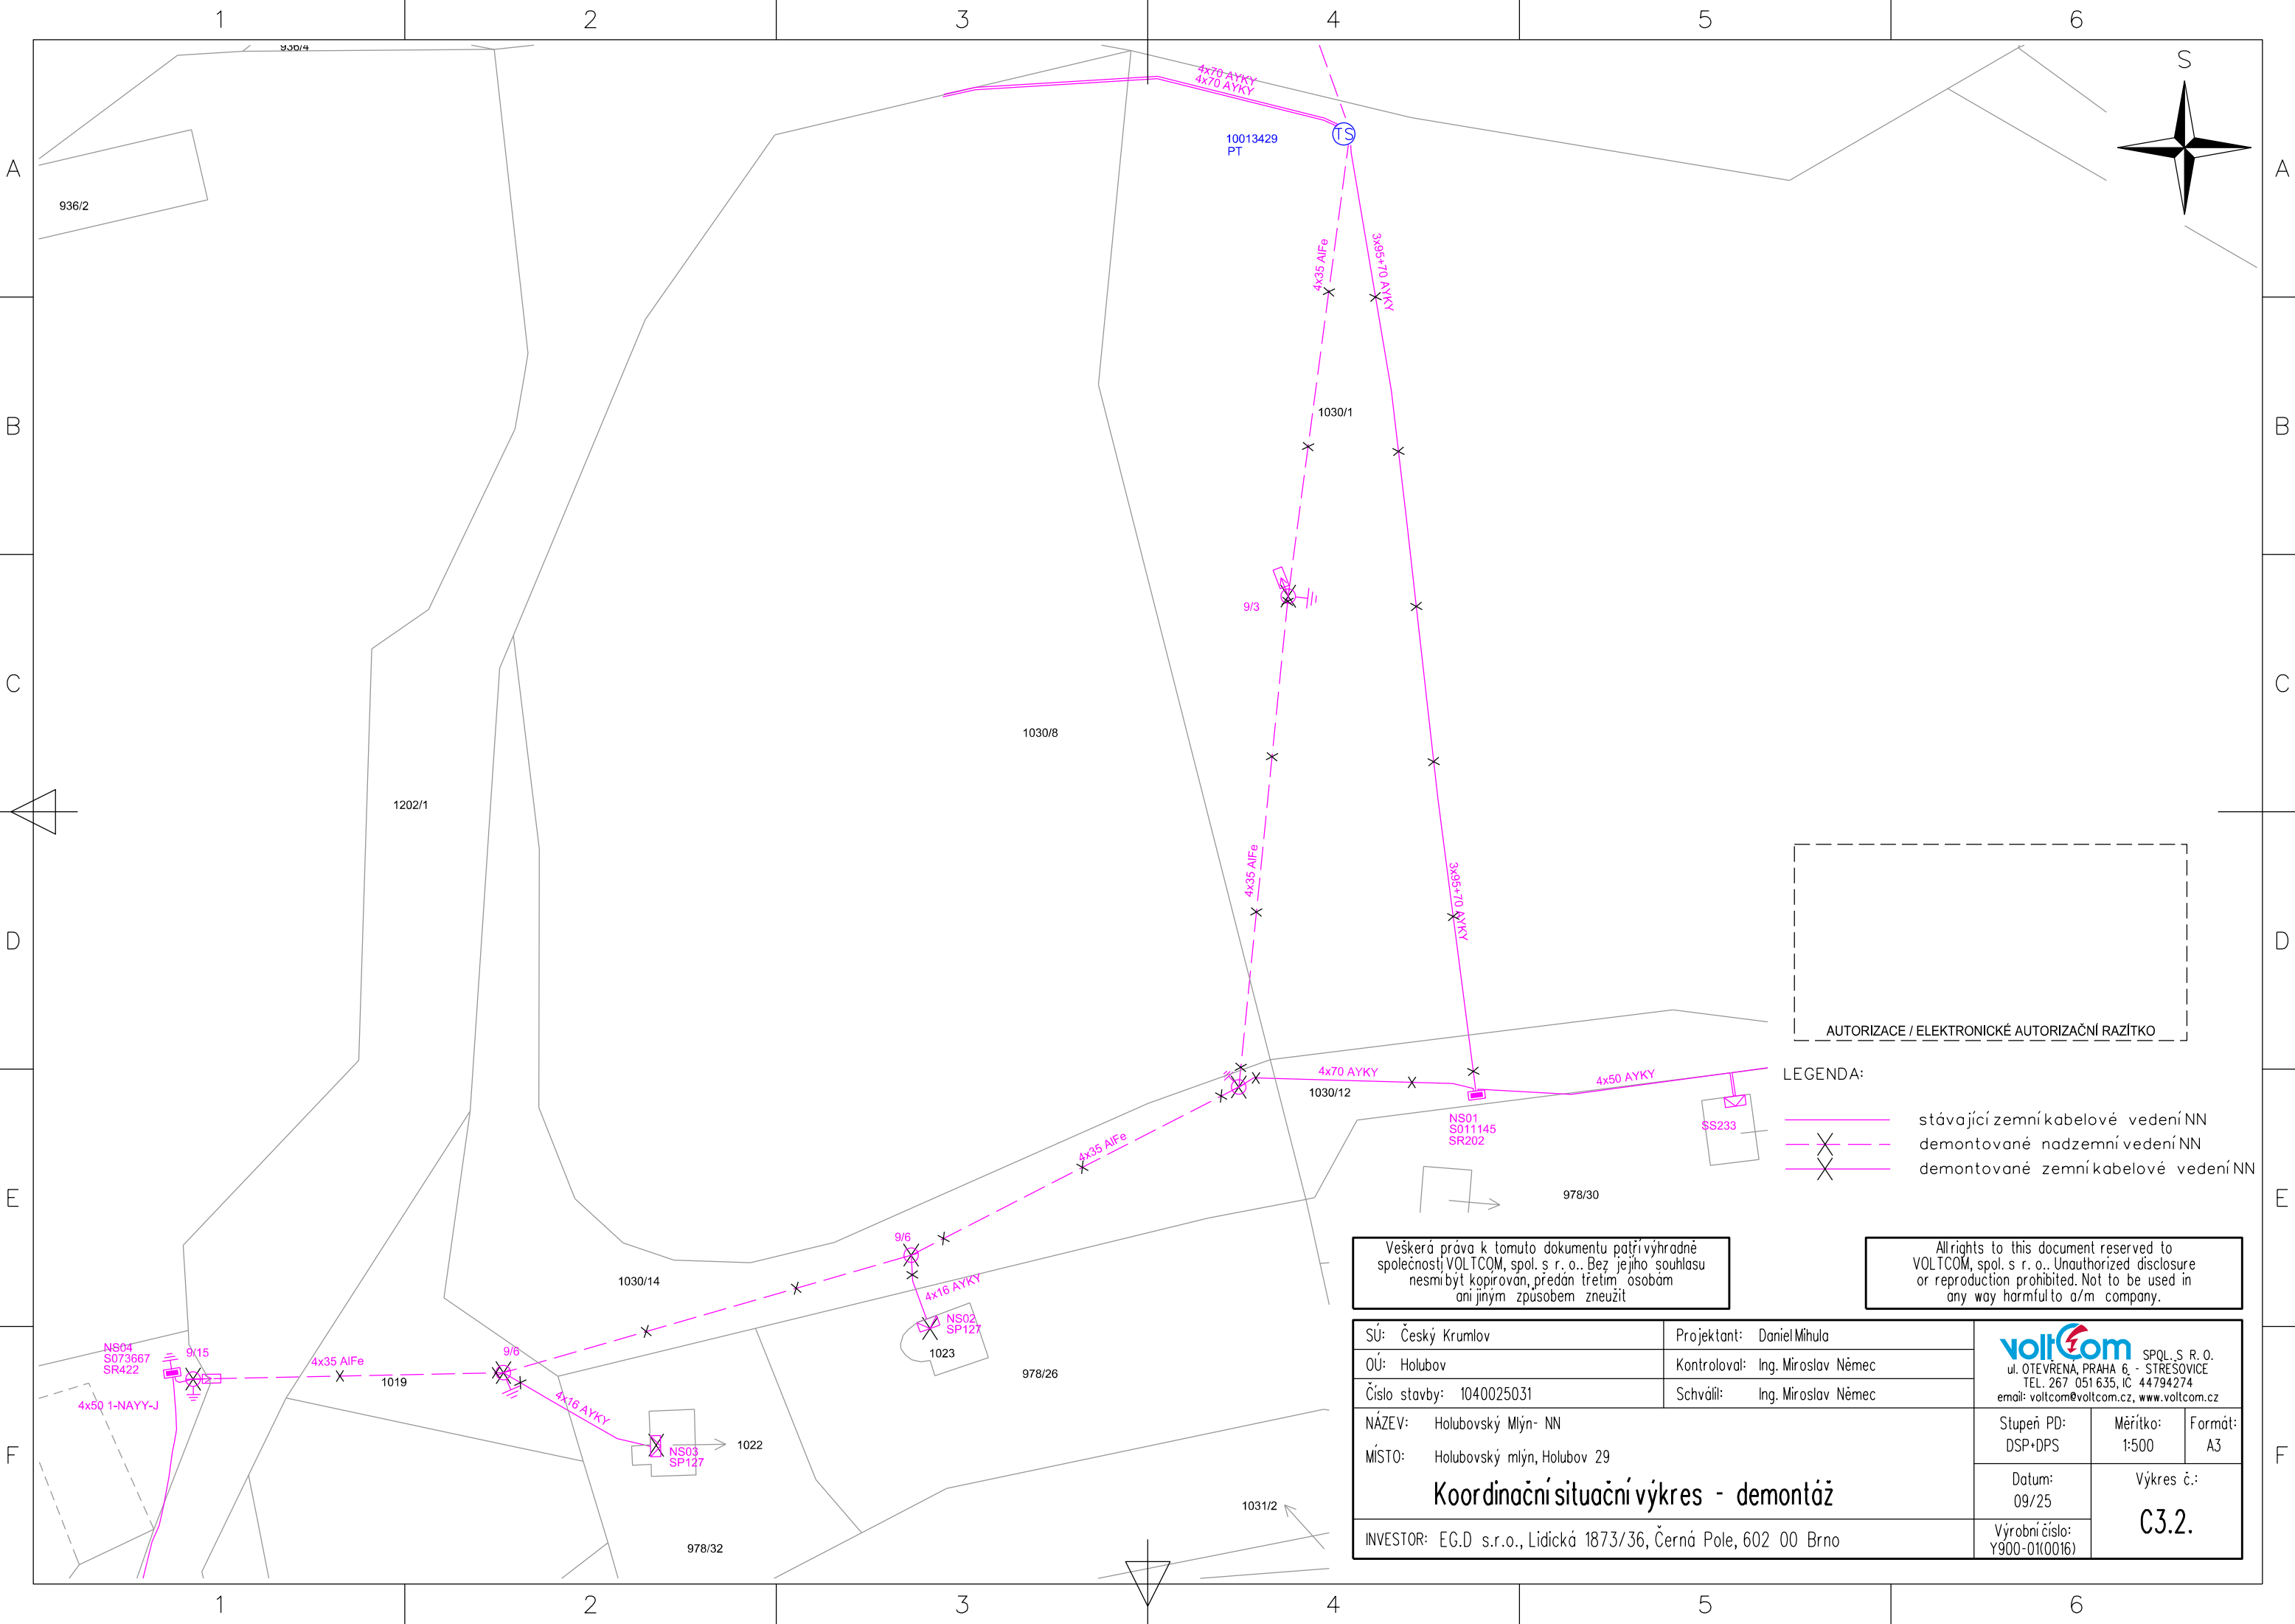

AUTORIZACE / ELEKTRONICKÉ AUTORIZAČNÍ RAZÍTKO

- LEGENDA:
- stávající zemní kabelové vedení NN
 - X- demontované nadzemní vedení NN
 - X- demontované zemní kabelové vedení NN

Všecká práva k tomuto dokumentu patří výhradně společnosti VOLTCOM, spol. s r. o.. Bez jejího souhlasu nesmí být kopírován, předán třetím osobám ani jiným způsobem zneužit

Allrights to this document reserved to VOLTCOM, spol. s r. o.. Unauthorized disclosure or reproduction prohibited. Not to be used in any way harmful to a/m company.

SÚ: Český Krumlov	Projektant: Daniel Mhula	 SPQL S. R. O. ul. OTEVŘENÁ, PRAHA 6 - STŘESOVICE TEL. 267 051 635, IC 44794274 email: voltcom@voltcom.cz, www.voltcom.cz			
OÚ: Holubov	Kontroloval: Ing. Miroslav Němec				
Číslo stavby: 1040025031	Schválil: Ing. Miroslav Němec				
NÁZEV: Holubovský Mlýn- NN	Koordinační situační výkres - demontáž		Stupeň PD: DSP+DPS	Měřítko: 1:500	Formát: A3
MÍSTO: Holubovský mlýn, Holubov 29			Datum: 09/25	Výkres č.: C3.2.	
INVESTOR: EG.D s.r.o., Lidická 1873/36, Černá Pole, 602 00 Brno			Výrobní číslo: Y900-01(0016)		