


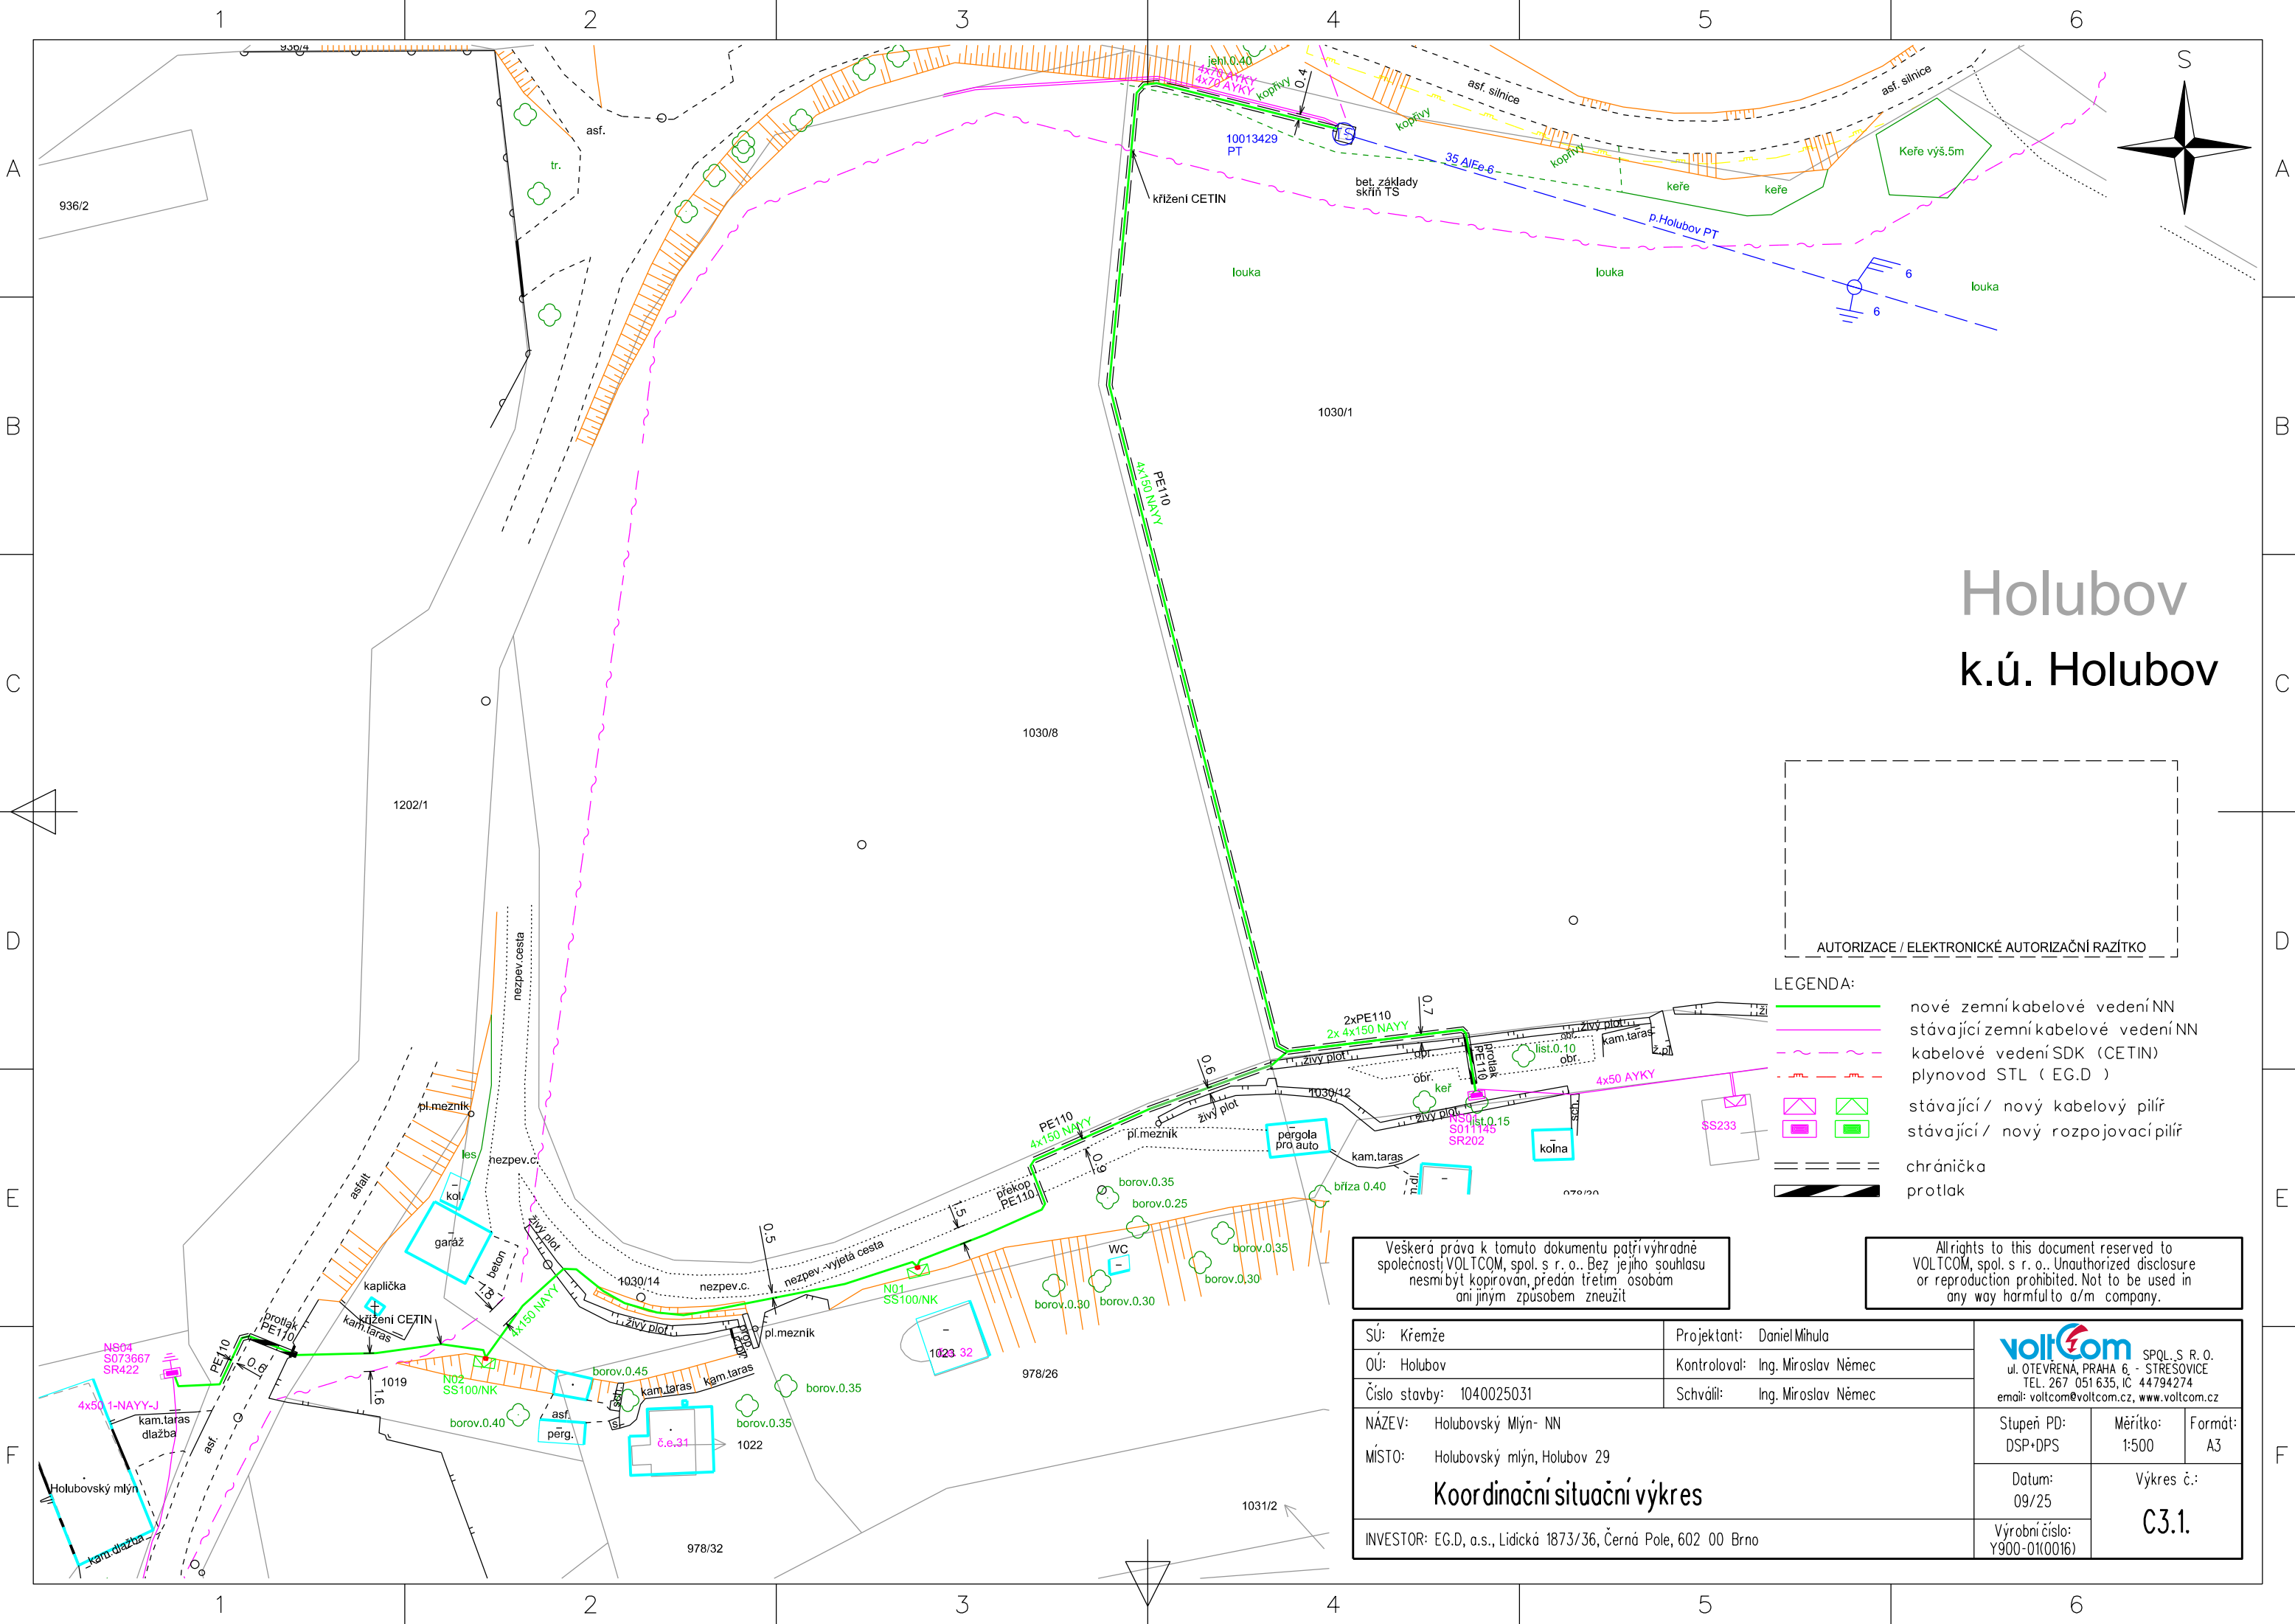

Holubov

k.ú. Holubov



- LEGENDA:
- nové zemní kabelové vedení NN
 - stávající zemní kabelové vedení NN
 - kabelové vedení SDK (CETIN)
 - plynovod STL (EG.D)
 - stávající / nový kabelový pilíř
 - stávající / nový rozpojovací pilíř
 - chránička
 - protlak

Všechna práva k tomuto dokumentu patří výhradně společnosti VOLTCOM, spol. s r. o.. Bez jejího souhlasu nesmí být kopírován, předán třetím osobám ani jiným způsobem zneužit.

Allrights to this document reserved to VOLTCOM, spol. s r. o.. Unauthorized disclosure or reproduction prohibited. Not to be used in any way harmful to a/m company.

SÚ: Křemže	Projektant: Daniel Mihula	 SPQL, S. R. O. ul. OTEVŘENÁ, PRAHA 6 - STŘESOVICE TEL. 267 051 635, IČ 44794274 email: voltcom@voltcom.cz, www.voltcom.cz			
OÚ: Holubov	Kontroloval: Ing. Miroslav Němec				
Číslo stavby: 1040025031	Schválil: Ing. Miroslav Němec				
NÁZEV: Holubovský Mlýn- NN	Koordináční situační výkres		Stupeň PD: DSP+DPS	Měřítko: 1:500	Formát: A3
MÍSTO: Holubovský mlýn, Holubov 29					
		Datum: 09/25	Výkres č.: C3.1.		
INVESTOR: EG.D, a.s., Lidická 1873/36, Černá Pole, 602 00 Brno		Výrobní číslo: Y900-01(0016)			