ŘEZ 1

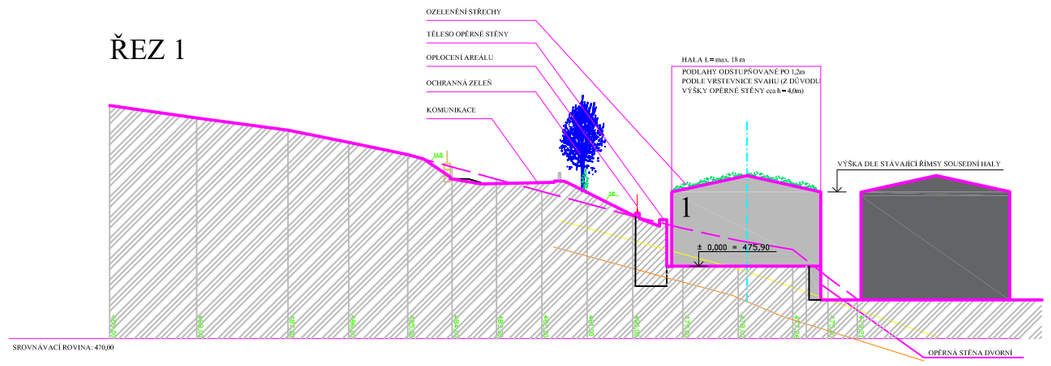

ŘEZ 2

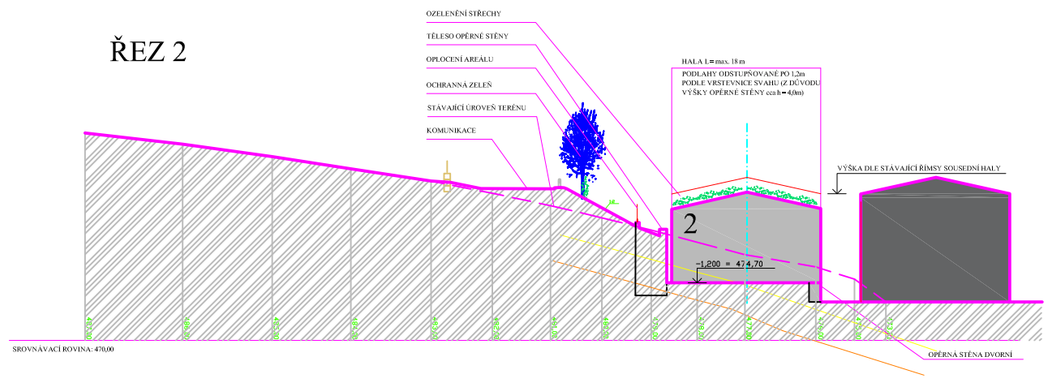

PODÉLNÝ ŘEZ

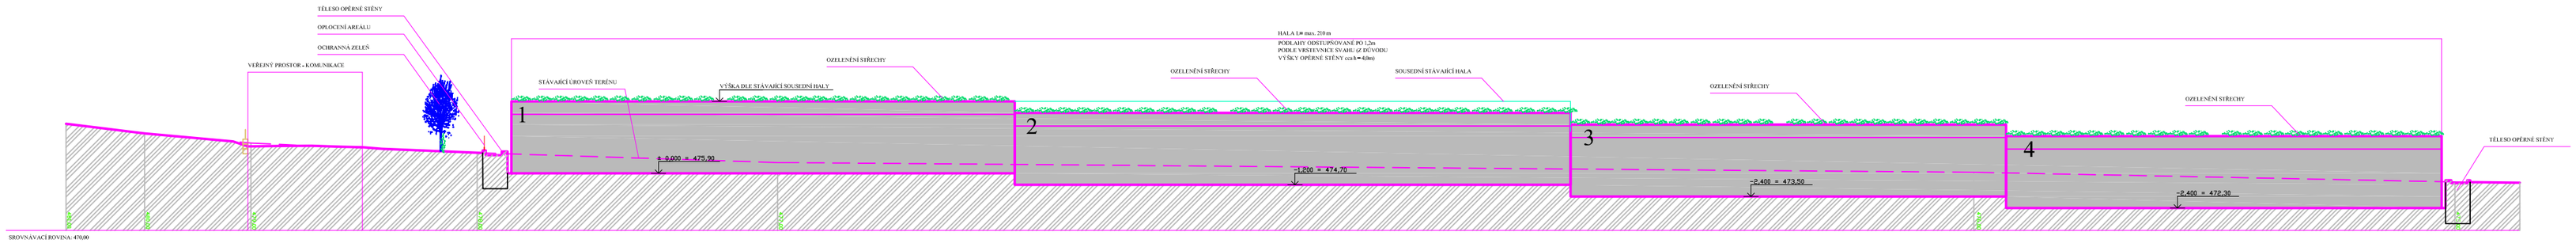

LEGENDA:

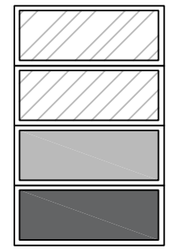

PŮVODNÍ ZEMINA/TERÉN

TĚLESO OPĚRNÉ STĚNY

NAVRŽENÉ SKLADVÉ HALY

STÁVAJÍCÍ HALA

Zakázka	ZMĚNA Č. 3 ÚZEMNÍHO PLÁNU HOLUBOV		Razítko zpracovatele	
Stupeň	NÁVRH PRO VEŘEJNÉ PROJEDNÁNÍ			
Obsah	VÝKRES REGULAČNÍCH PRVKŮ - ŘEZY			
Měřítko	1 : 500			
Datum vyhotovení	PROSINEC 2022			
architektonický atelier ŠTĚPÁN Žižkova č.12 371 22 Č. Budějovice	Hlavní projektant	Ing. arch. Václav Štěpán	Podpis	
	Zodpovědný projektant	Ing. arch. Václav Štěpán		
	Kreslil	Ing. arch. Martin Souček Ing. Dominik Švanda	Číslo výkresu	Číslo paré
	IČO / DIČ	10276661 / CZ 430908117		
	Telefon	387 718 439, 387 718 450		