

VÝKRES REGULAČNÍCH PRVKŮ

- detail Holubov 1 : 1 000

HRANICE A ZNAČENÍ, PROTIPROVDNOVÁ OPATŘENÍ

BARVA	HRANICE REŠENÉHO ÚZEMÍ
	HRANICE ZASTAVĚNÉHO ÚZEMÍ
	HRANICE ZASTAVITELNÝCH PLOCH
	OGRAZENÁ PROTIPROVDNOVÁ HRÁZ
	PRŮLIVY A PŘELIVY V RÁMCI PROTIPROVDNOVÝCH OPATŘENÍ
	HRANICE TERÉNNÍHO PŘILEHU PRO PŘÍVALOVÉ VODY
	HRANICE PLOCH PRO PROTIPROVDNOVÁ OPATŘENÍ
	SMĚR PŘÍVALOVÉ VODY
	NAVŘZENÁ HRANICE VODNÍ PLOCHY S NAVŘZENÝM OSTROVEM
	HRANICE VĚRNĚJŠÍ ZELENĚ
	STAVEBNÍ ČÁRA PRO RODINNÉ DOMY
	OZNAČENÍ REZU

PROSTOROVÉ REGULATIVY ZÁSTAVBY

BARVA	SMĚR ORIENTACE HŘEBENE
	VYMEZENÍ ZASTAVITELNÉ PLOCHY PARCELY PRO HALY
	VYMEZENÍ ZASTAVITELNÉ PLOCHY PARCELY PRO OPERNÍ STĚNU
	VJEZDY NA POZEMEK



OBJEKTY

stav	barva	pops
1		Stádová hala
2		Stádová hala
3		Stádová hala
4		Stádová hala
5		Dopravní terminál
6		Spojovací chodba
7		Stádová hala expozice
OS		Operační stěna

PROSTOROVÉ REGULATIVY ZÁSTAVBY

FUNKČNÍ VÝZŮSTAVBA
 VÝKRES REGULAČNÍCH PRVKŮ
 ZNĚNÍ ZÁSTAVBY

- FUNKČNÍ VÝZŮSTAVBA
- VL. PLOCHY VÝHEBY A SLOŽOVÁNÍ SVAZU PŘÍVÁZKY A SVAZOVÁNÍ
- VÝKRES REGULAČNÍCH PRVKŮ
- RP - PŘÍVALOVÉ OPATŘENÍ, VÝKRES PLOCHY PRO PŘÍVALOVÉ OPATŘENÍ
- TVAR STŘEŠNÍ
- SVAZOVÁNÍ SVAZU
- PLOCHY PRO PŘÍVALOVÉ OPATŘENÍ
- ZNĚNÍ ZÁSTAVBY
- SP - VÝKRES VÝZŮSTAVBY
- KONTAKTY ZÁSTAVBY
- VÝKRES REGULAČNÍCH PRVKŮ
- ZNĚNÍ ZÁSTAVBY

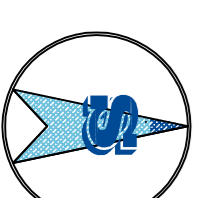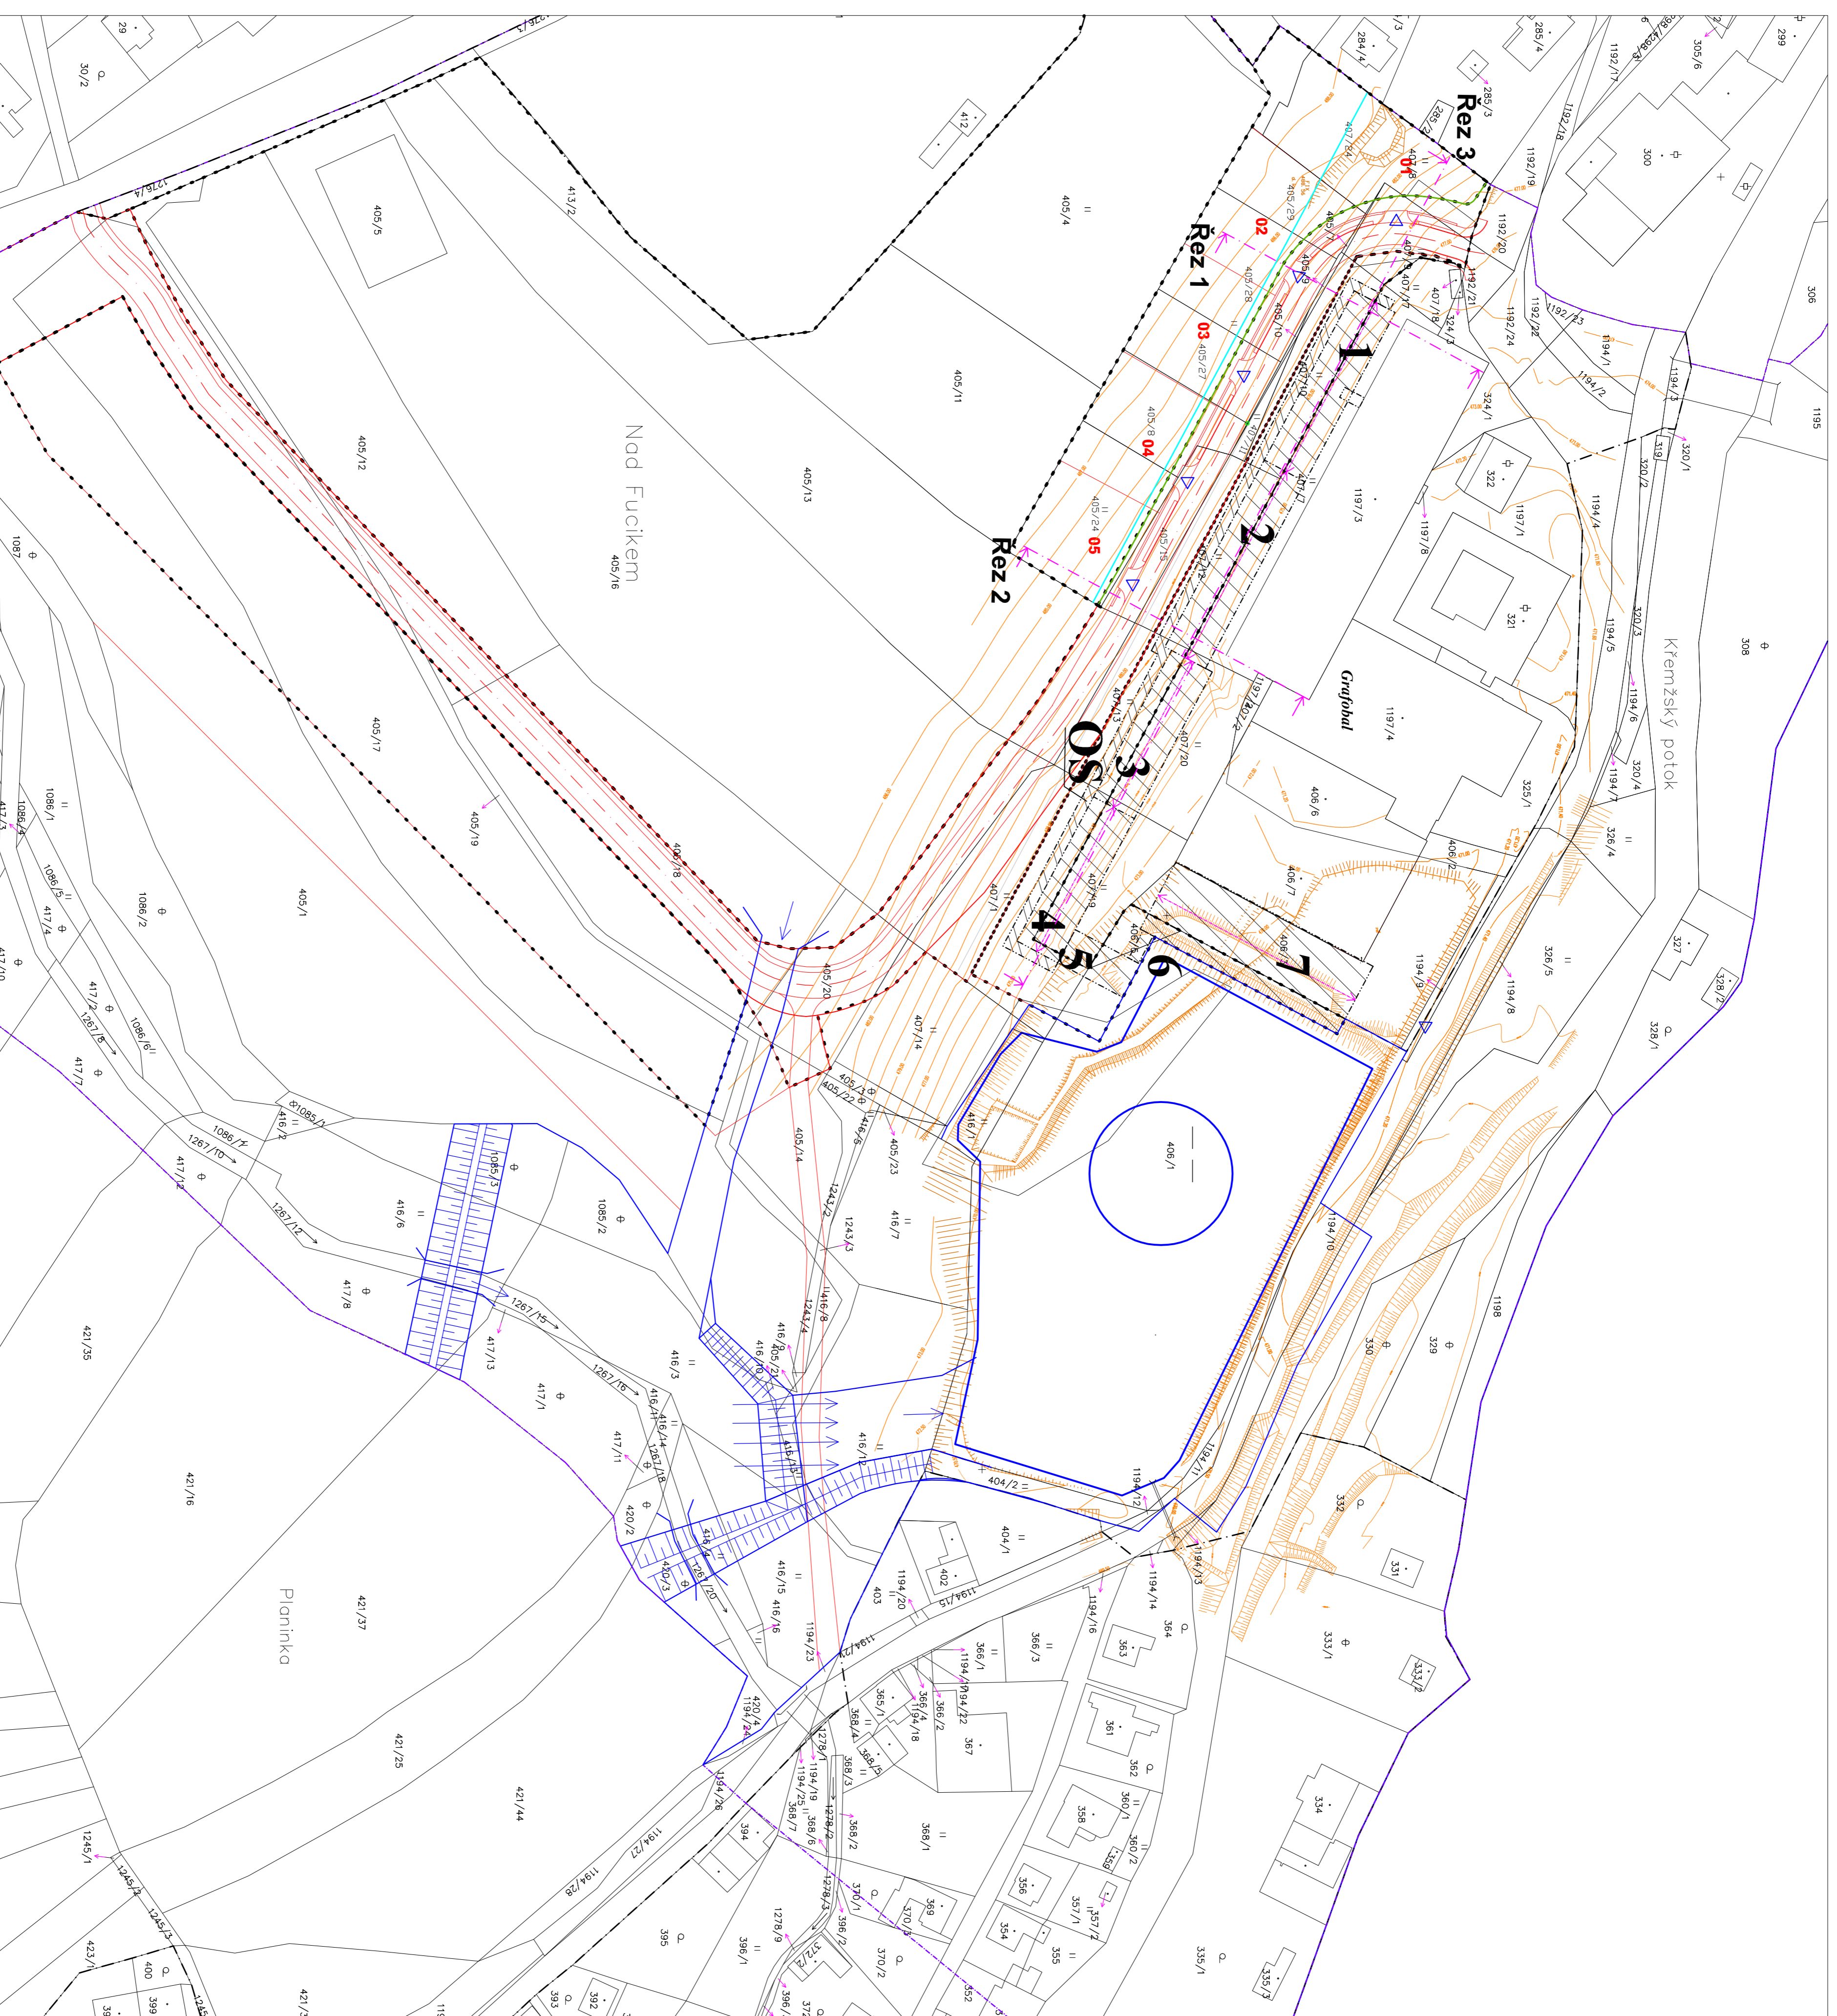

Zadávka	ZMĚNA Č. 3 ÚZEMNÍHO PLÁNU HOLUBOV	Realizace zpracovává
Stupeň	NAVŘÍ PRO VĚRNĚJŠÍ PROJEKOVÁNÍ	
Obsah	VYKRES REGULAČNÍCH PRVKŮ	
Měřítko	1 : 1 000	
Datum vyhotovení	PROSINEC 2023	
architektonický atelier	Ing. arch. Václav Štěpán	Podpis
Zodpovědný projektant	Ing. arch. Martin Svoboda	
Kreslí	Ing. Dominik Svanda	
ICO / DIC	10276661 / CZ 430908117	Číslo výkresu
Tel/fax	387 718 439, 387 718 430	Číslo půte
Základní údaje	211 22, C. Mladějovské	